



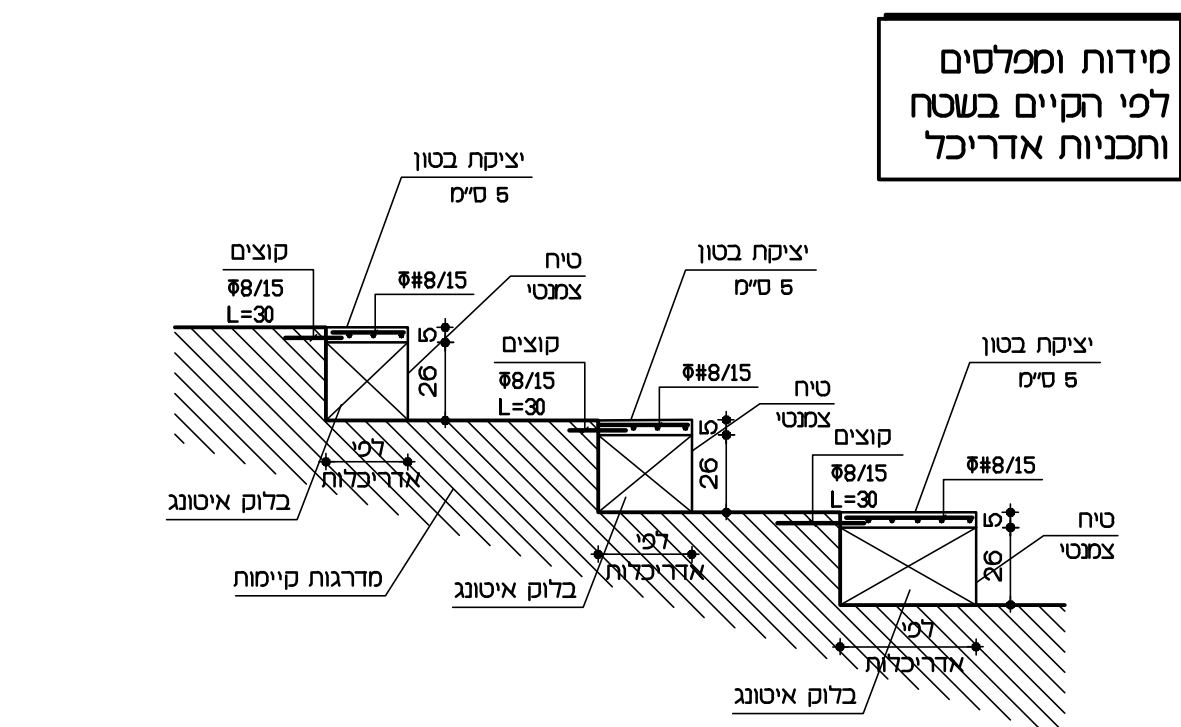


תחב אופיני להגבת מדרגה

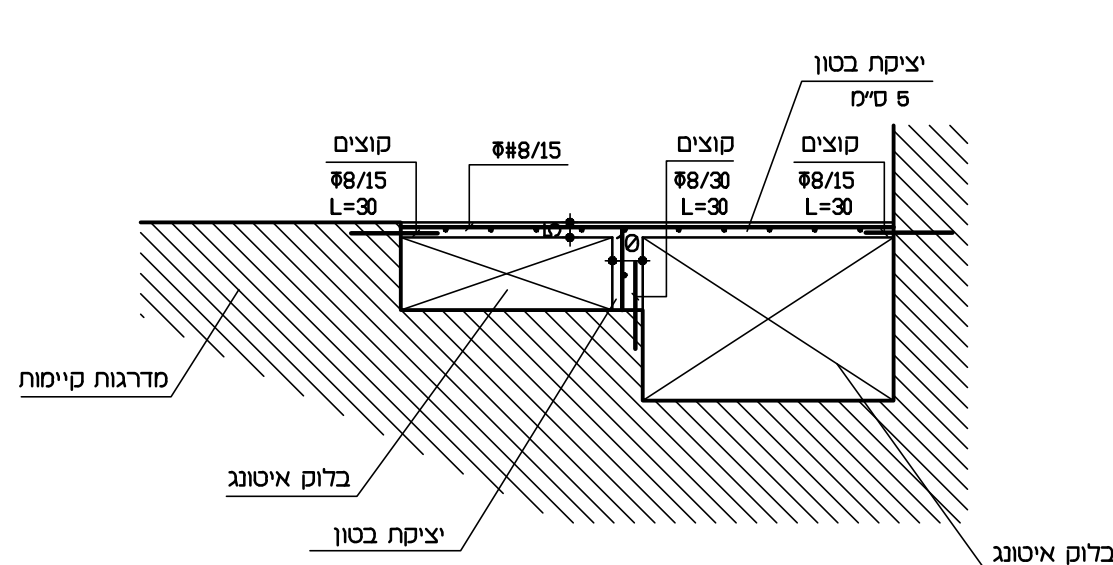


מרט העלמה בראצת היציע

מרטי הגבת מדרגות ביציע

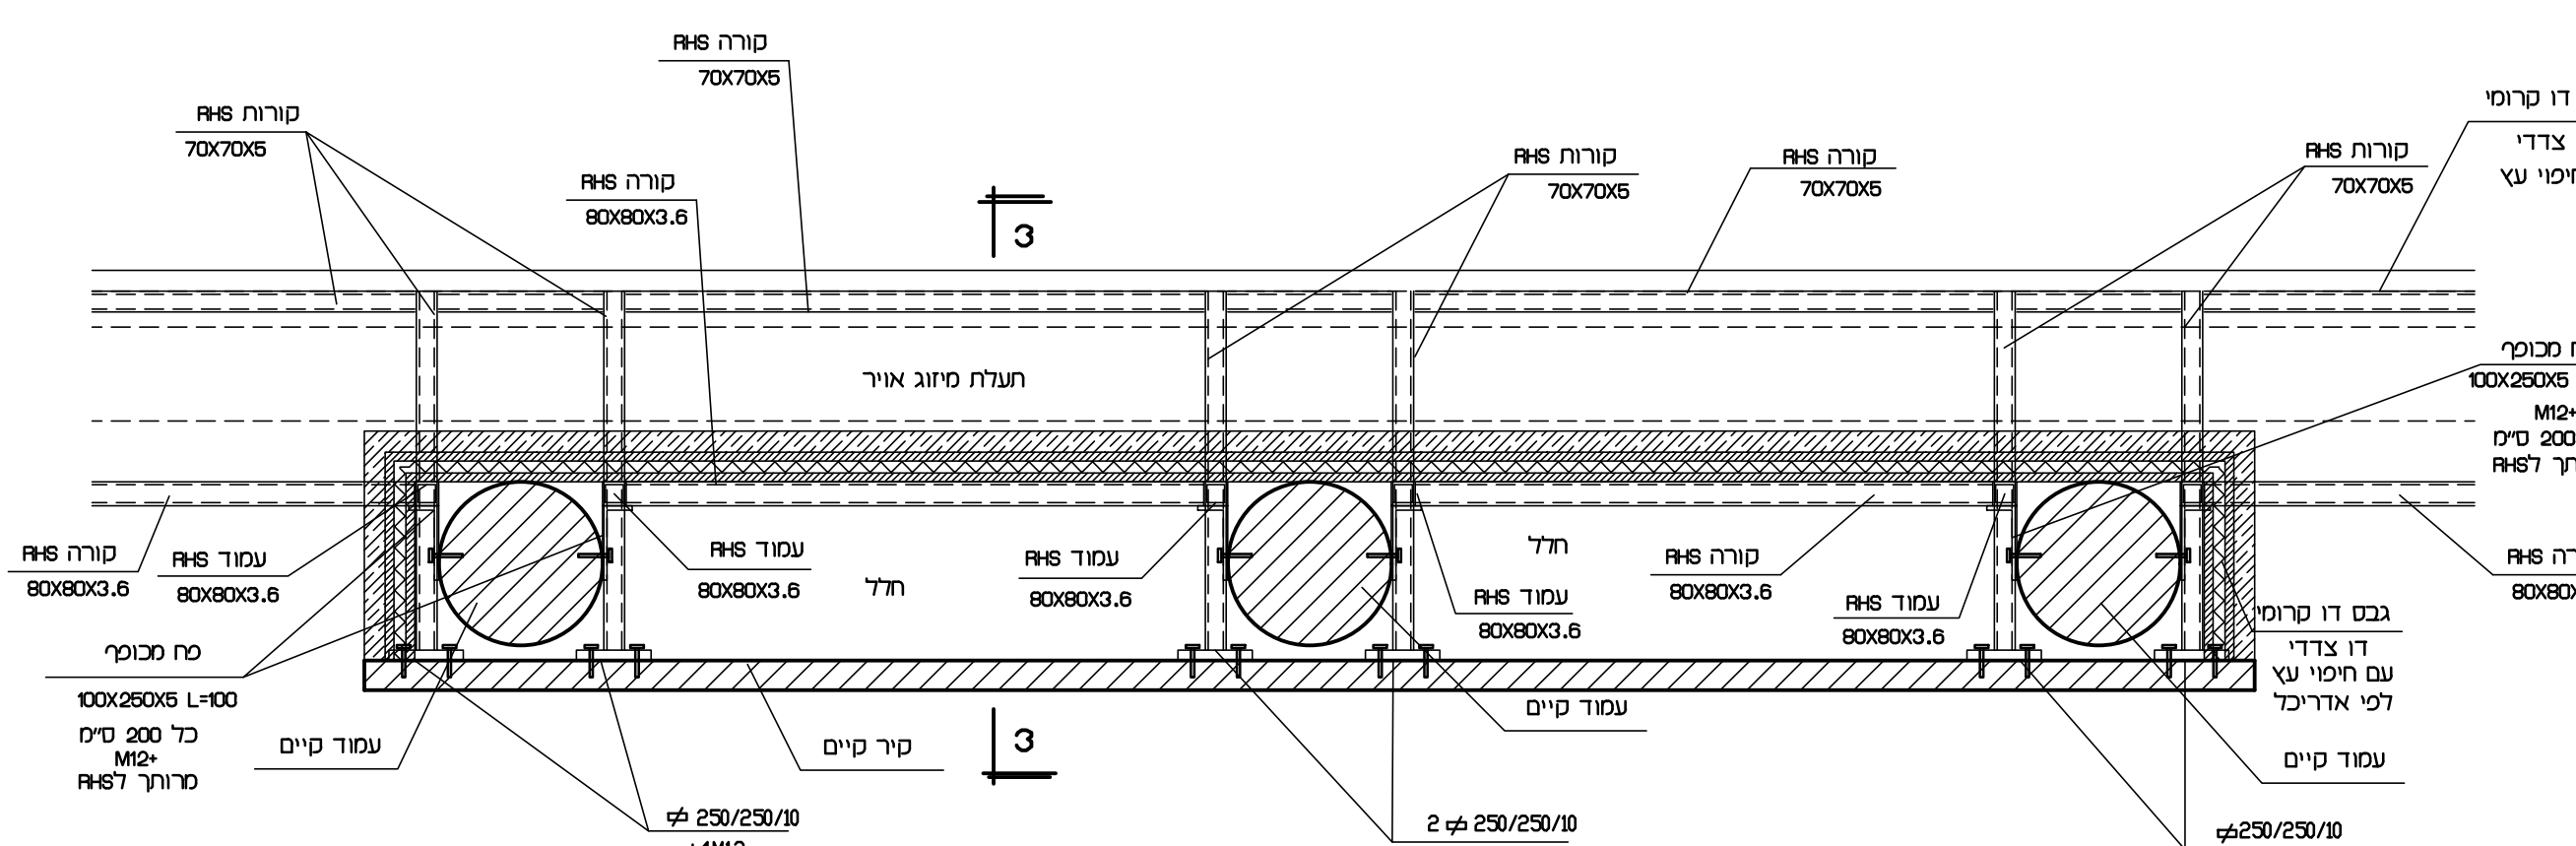


תחב 1-1 מרט אפני לקונסטרוקציה חימיו תחיר ותעלת מיזוג

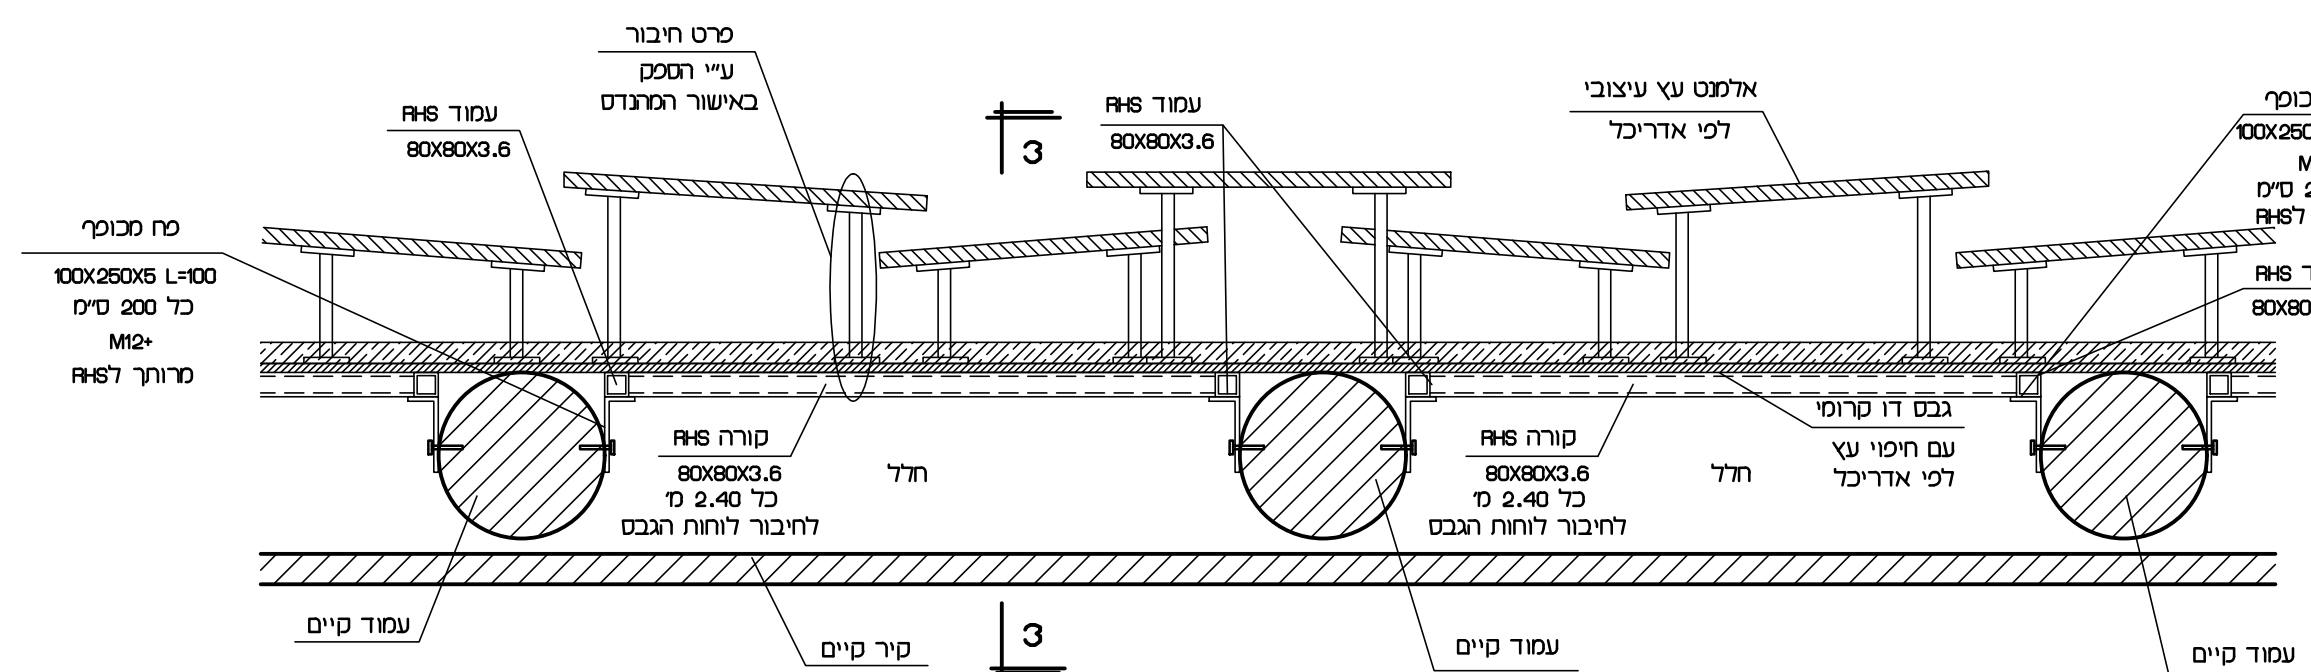

תחב 2-2 מרט אפני לקונסטרוקציה חימיו תחיר

יש להתאים את כל המידות והממלטים למצב הקיים ולדווח למתכנן על כל אי התאמה

מרטי קונסטרוקציה לחימיו קיר

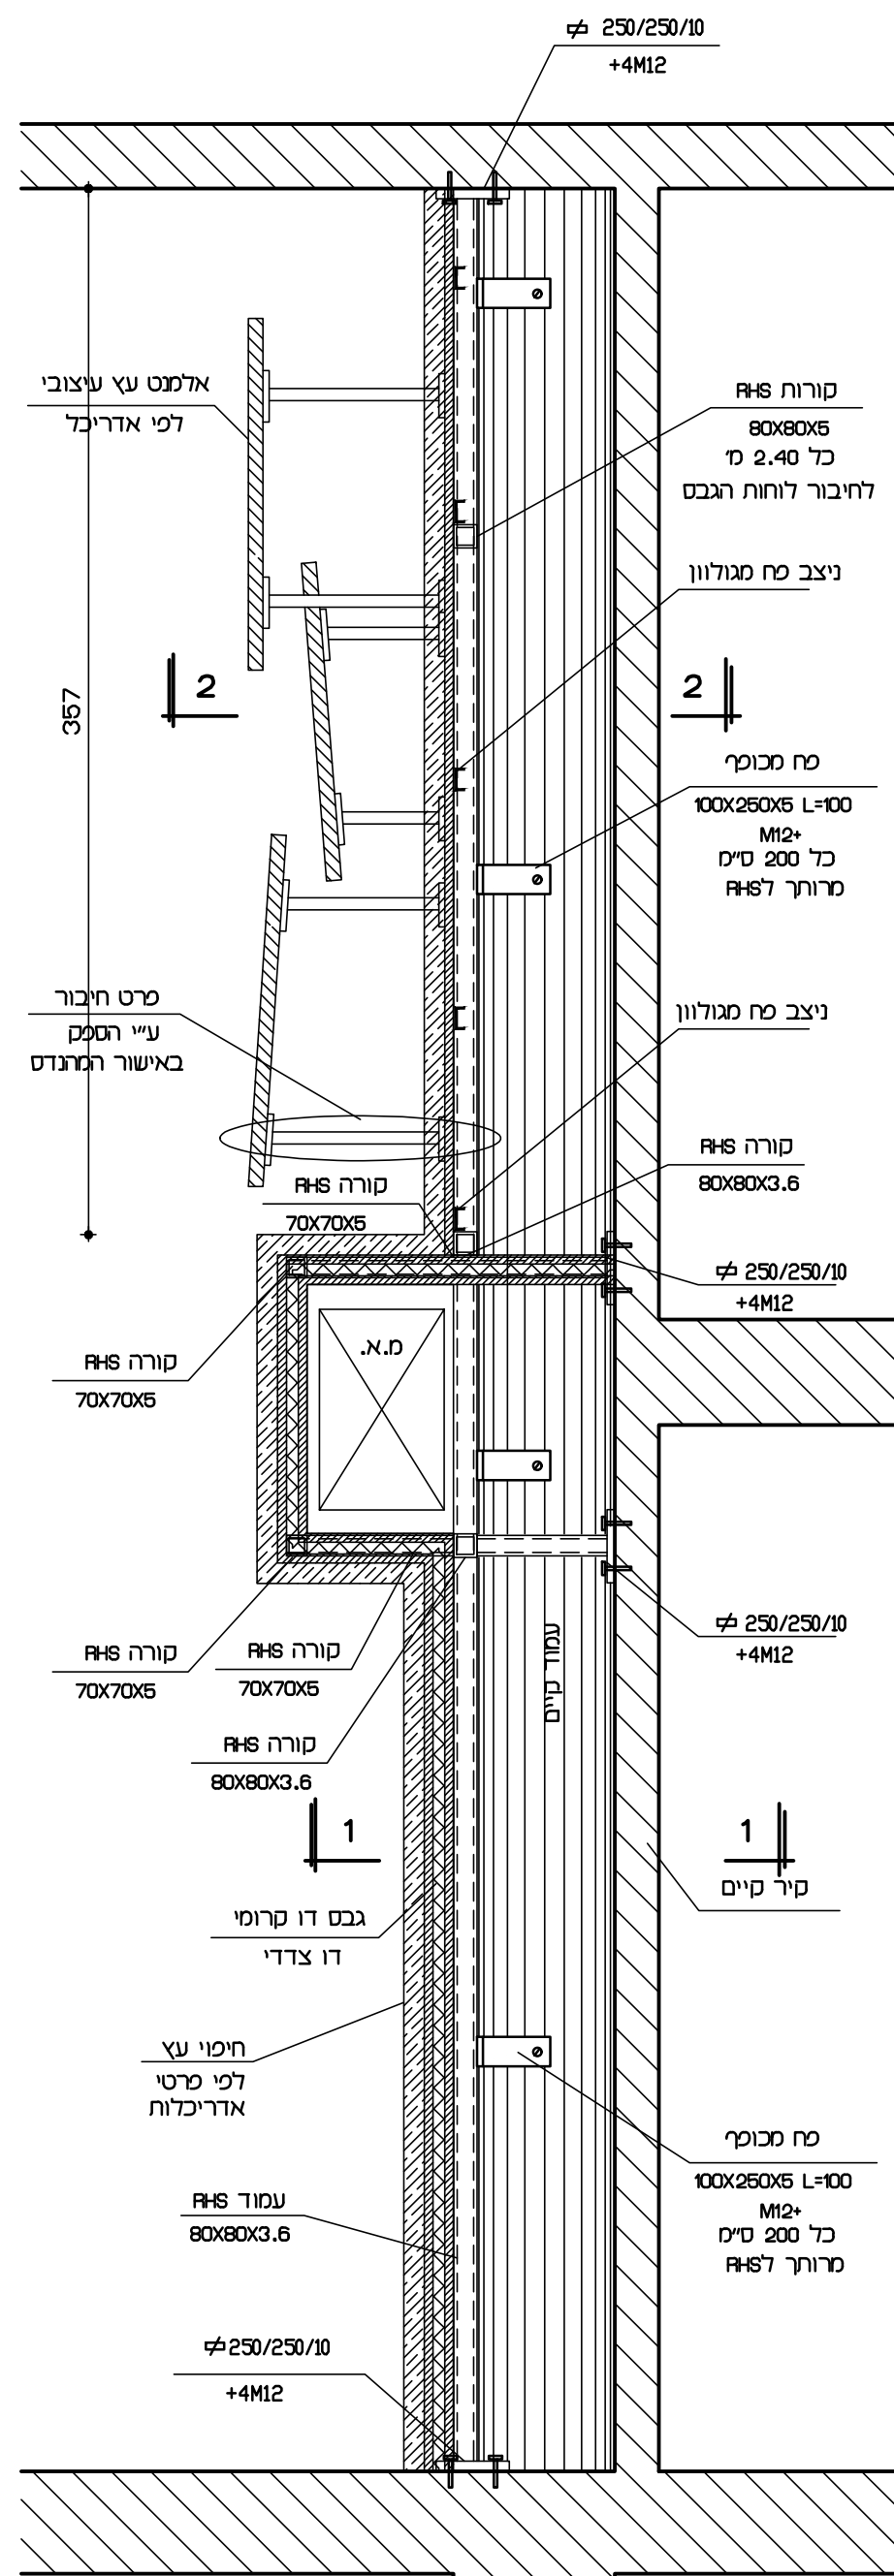


תחב 3-3


הערות פלדה

- התכניות הינו הנדסיות ככליות.
- יש לקרא תוכנית זו בתאום עם תוכניות האדריכל והיועצים.
- על הקבלן להכין תכניות ייצור והקמה.
- התכניות יוכנו מטעם הקבלן ויערכו ע"י מי שהוסמך לכך בחוק. תכניות הייצור יוכנו לצורך ייצור חלקי המבנה בהתאם לתכניות הנכליות.
- תכניות הייצור יכללו את כל הפרטים הדרושים לייצור שלד הפלדה.
- תכניות הייצור וההקמה יאושרו ע"י המהנדס המתכנן.
- הקבלן אחראי למידות ולגבהים. עליו לבדוק מידות באתר.
- יש להודיע מיד למתכנן על כל אי התאמה או טעות. יש לבצע בדיקות אל-הרס לכול הריתוכים.
- סוג הפלדה Fe 360 דרגת חוזק של הברגים -8.8 דרגת חוזק של האומים-0.8.
- כל הפרופינים יהיו מגוונים לפי הנחית המפקה עם צבע גמר לפי הנחיות האדריכל.
- שיטת הגנה נגד אש תאושר ע"י יועץ הבטיחות.


יש לראות תכנית זו יחד עם תכנית אדריכל

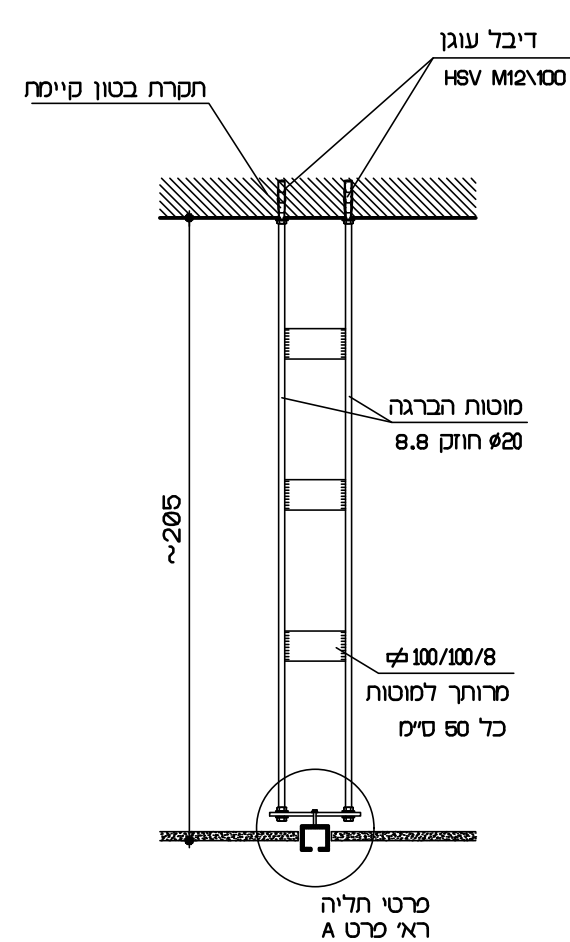

מרט 8 מרט תלית מחיצות באיזור איסוף המחיצות ביציע

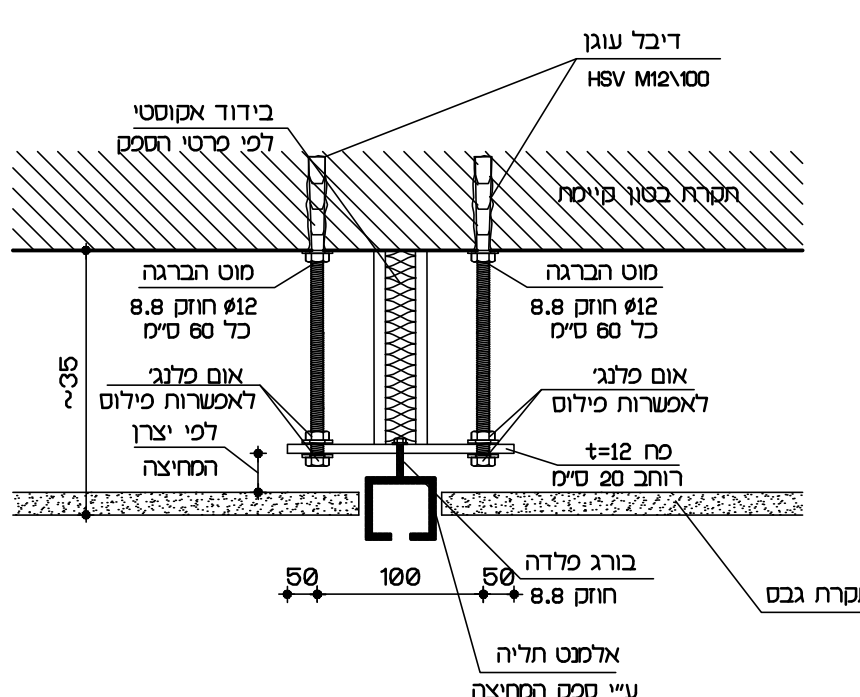

מרט A מרט תלית מחיצות לאורך המסילה

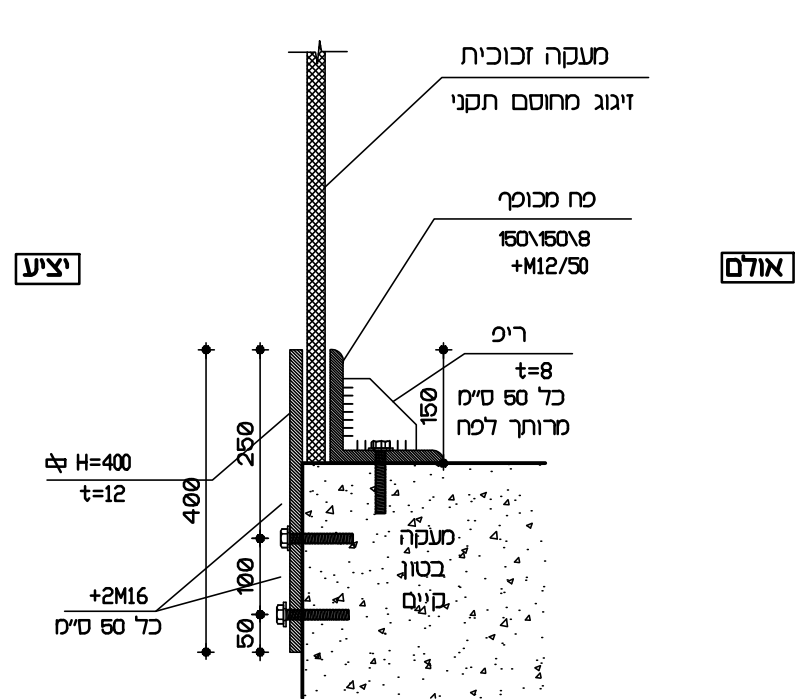

מרט עיגון מעטה זכוכית

מרטי מחיצות ניידות