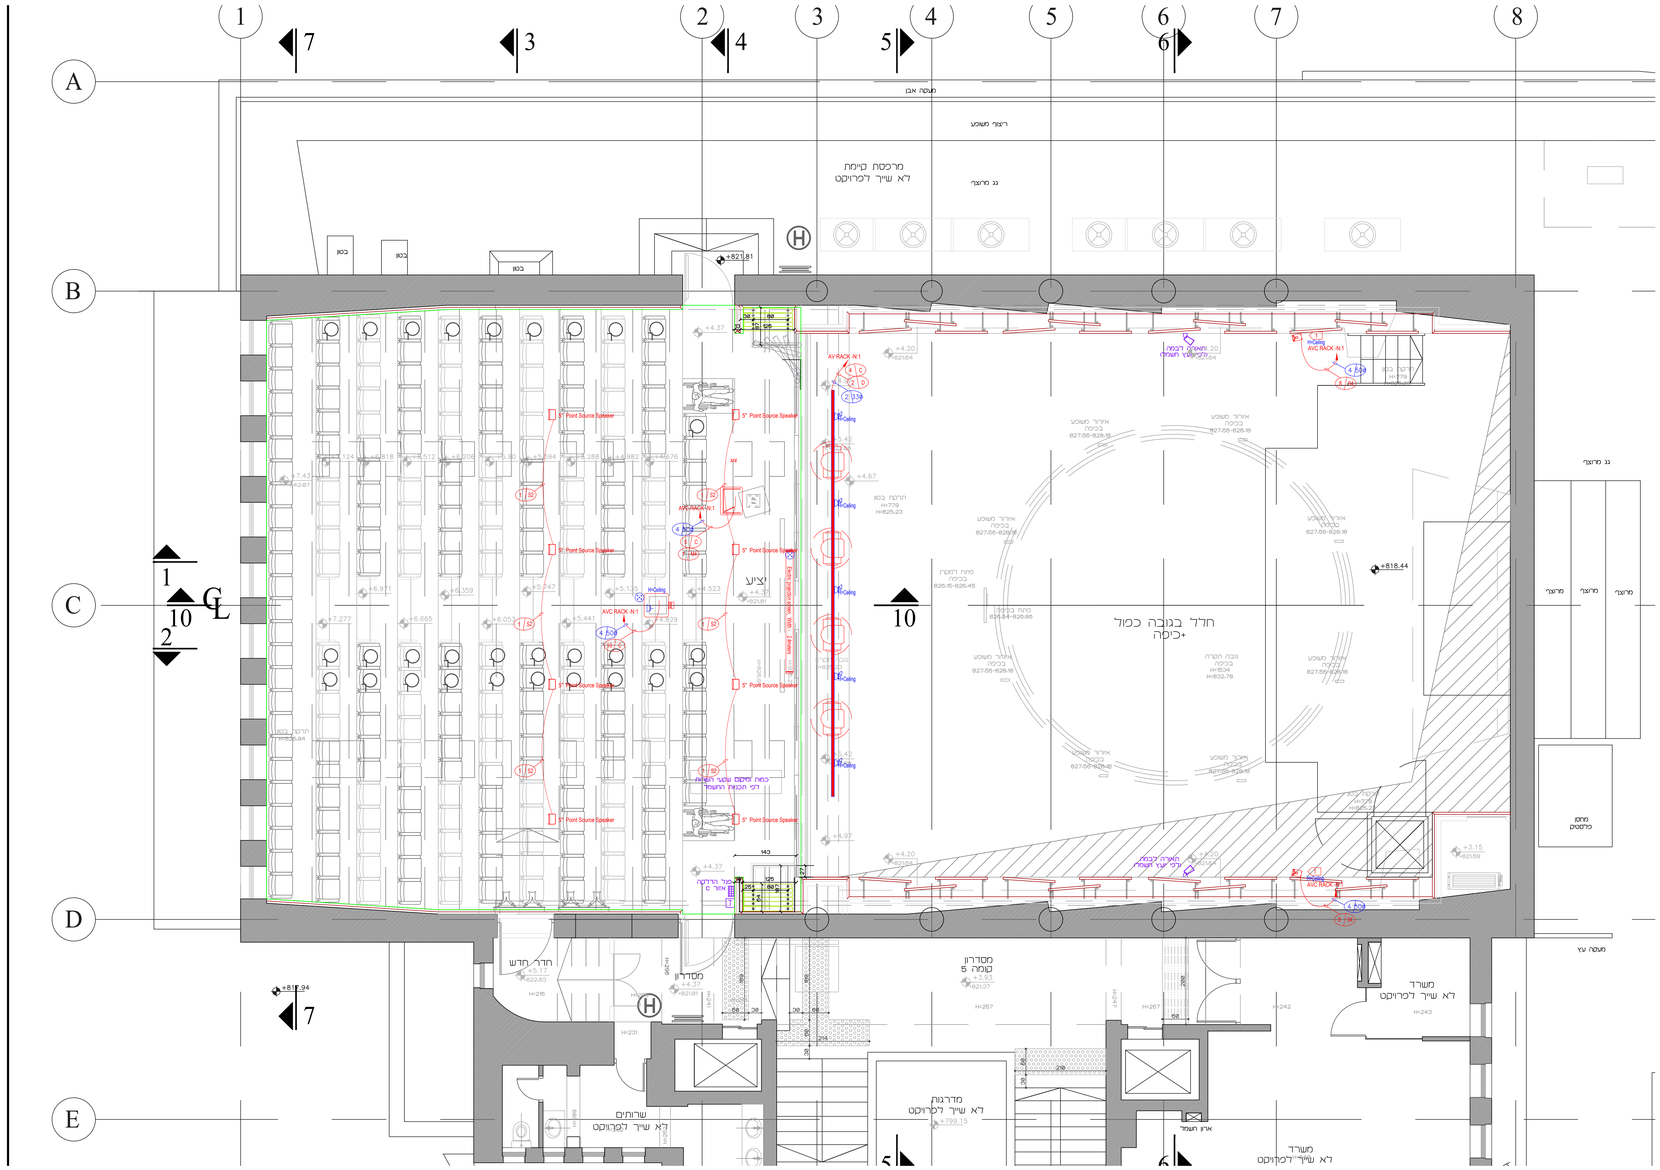

AV PLAN SYMBOL LEGEND

3" Point Source Speaker	2
Wall/Ceiling PTZ Camera	3
DCP projection	4
AVC - Wireless Access Point	5
Wall Mounted AVC Panel(32): FSR-WB-X3-XLR+WB-X3SMCVR	6
Floor AVC Panel (50/30/10 cm) : Bodentank 8920-B	7
Wall Mounted AVC Panel(15): FSR-WB-X1-XLR+WB-X1SMCVR	8
10" Point Source Speaker	9
18" Sub Speaker	10
Ceiling Projector	11
	12
	13
	14
	15
	16

AV CABLE SCHEDULE

WIRE SYM.	WIRE TYPE	PART #
M4	MULTI - 4CH.	
M8	MULTI - 8CH.	
M12	MULTI -12CH.	
M16	MULTI -16CH.	
X	XLR	
C	CAT-6A	
OP	OPTIC (om3 50/125-Pair)	
D	DMX	
A	AES	
S2	SPEAKER CABLE 2X2.5mm	
S4	SPEAKER CABLE 2X4mm	
R7	RG-59u coaxial cable 75 ohm	
R5	RG-58u coaxial cable 50 ohm	
H	HDMI cable	
U	USB 3 cable	

CABLE QUANTITY
CABLE TYPE

AC Requirements

תיאור	סימון
ציר אל אביזר, נמדד ל"פ תוכנית	
שקע חשמל זוג- 16A כולל מאמ"ת נפרד	
שקע חשמל זוג- 16A כולל מאמ"ת נפרד מגן מים	
שקע חשמל תלת פאזי 5X16A	5x16A
שקע חשמל תלת פאזי 5X16A מגן מים כולל מאמ"ת נפרד	5x16A
שקע חשמל תלת פאזי 5X32A	5x32A
שקע חשמל תלת פאזי 5X32A מגן מים כולל מאמ"ת נפרד	5x32A
כבל פיקוד ומחש 5X2.5mm2 אל מסמר מוט באדון חשמל תכנ	
מכל מקומות 8 להוצים תכנ כבל פיקוד אל ארון חשמל תכנ(UPDOWN)	

QUANTITY
TYPE

פרויקט

אודיטוריום היכל_שלמה

שם הגליון

מפלס_יציע מולטימדיה

גליון מס'	מהדורה	קנ"מ
2		1:50

תאריך
תאריך
27/04/2021

שלב התכנון

לעיון | לקבלן | להכרה | לביצוע | לביצוע

מקרא

אין לעשות כל שימוש בתכנית זו,
מסקיה או ברעיונות הגלומים בה
ללא אישור המתכנן בתחום זכויות יוצרים

Harel Tabibi
Audio, Video Control
Consultant
AVC
Mail: harelt@hotmail.com
Mobile: + 972-544647574
Tel/Fax: + 97277-4250623
Address: Marsel Yanko 6
Ne'ot Afeka Tel Aviv