


ירושלים
מרכז העיר
רחוב קניג ג'ורג 58
היכל שלמה
גוש: 30038
חלקה: 183,156 (חלקן)
מידות פנים
תכנית קומת מרתף
קנה המידה 1:50
הוכן עבור :

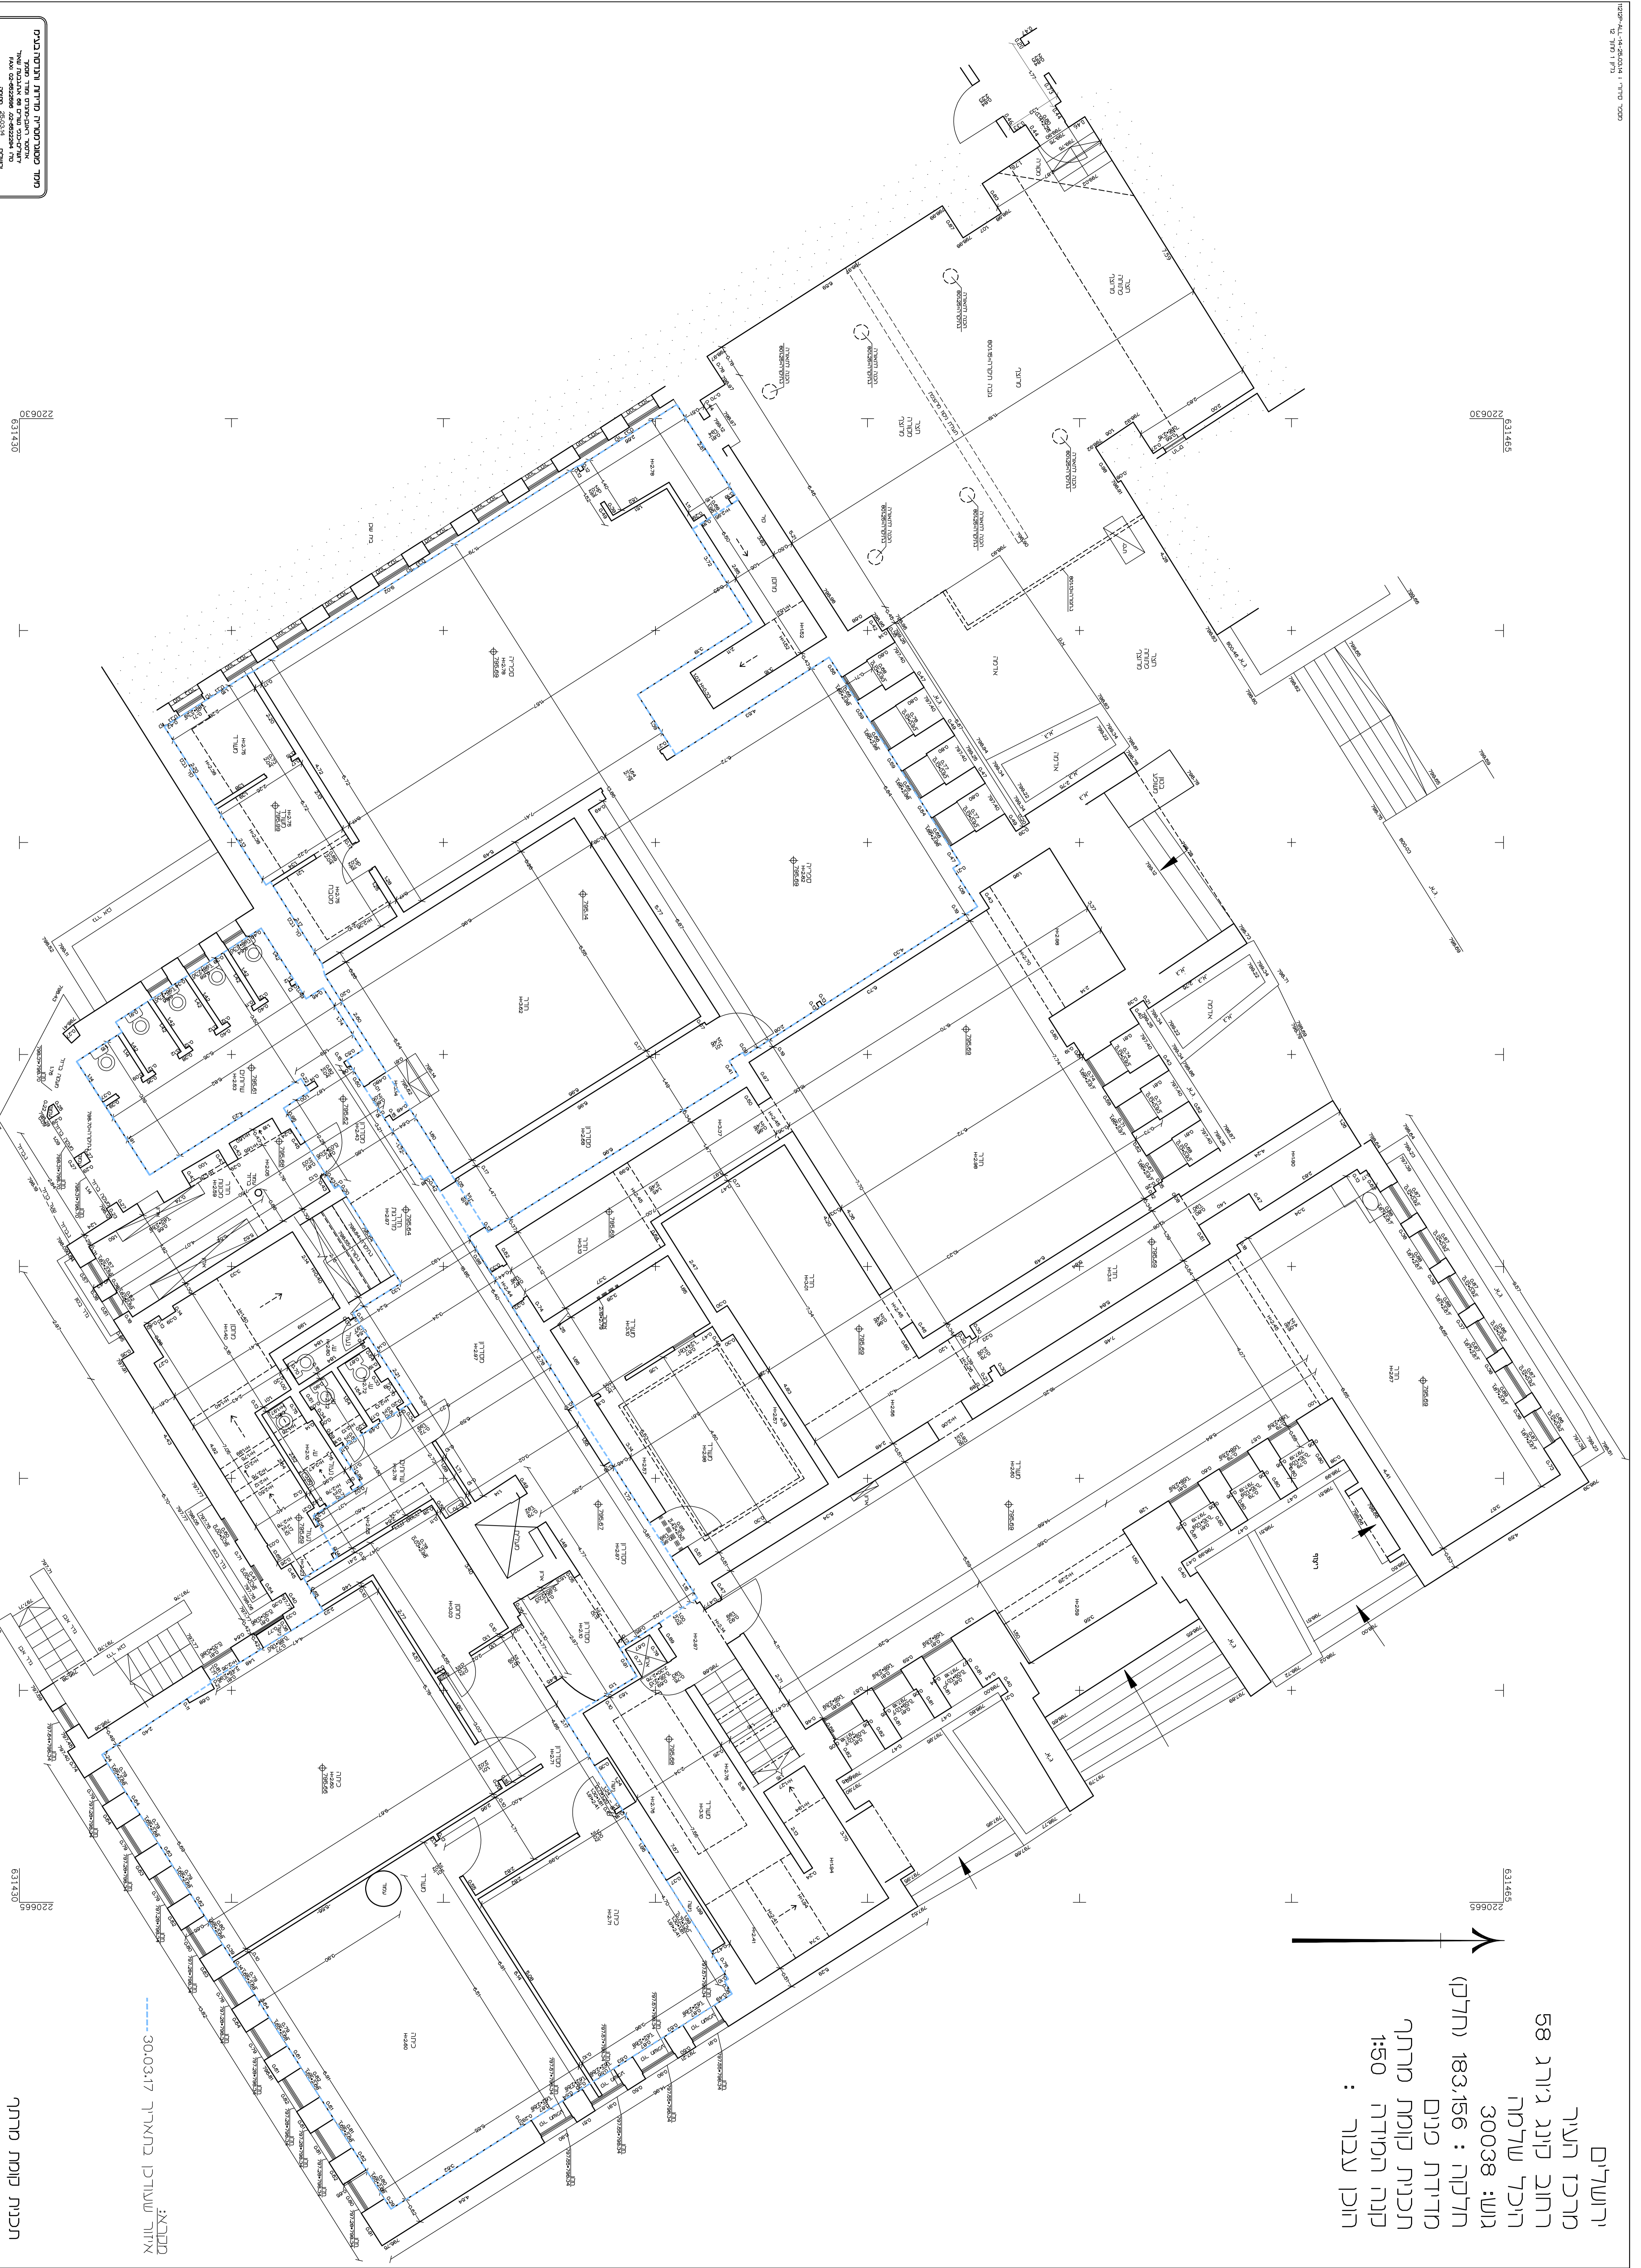

מבוא:
איור שטחני במאטר 30.03.17

משרד הנדסה ומכשירים
מ.ת. 1000

220630
220625

220655
220650

תכנית קומת מרתף