
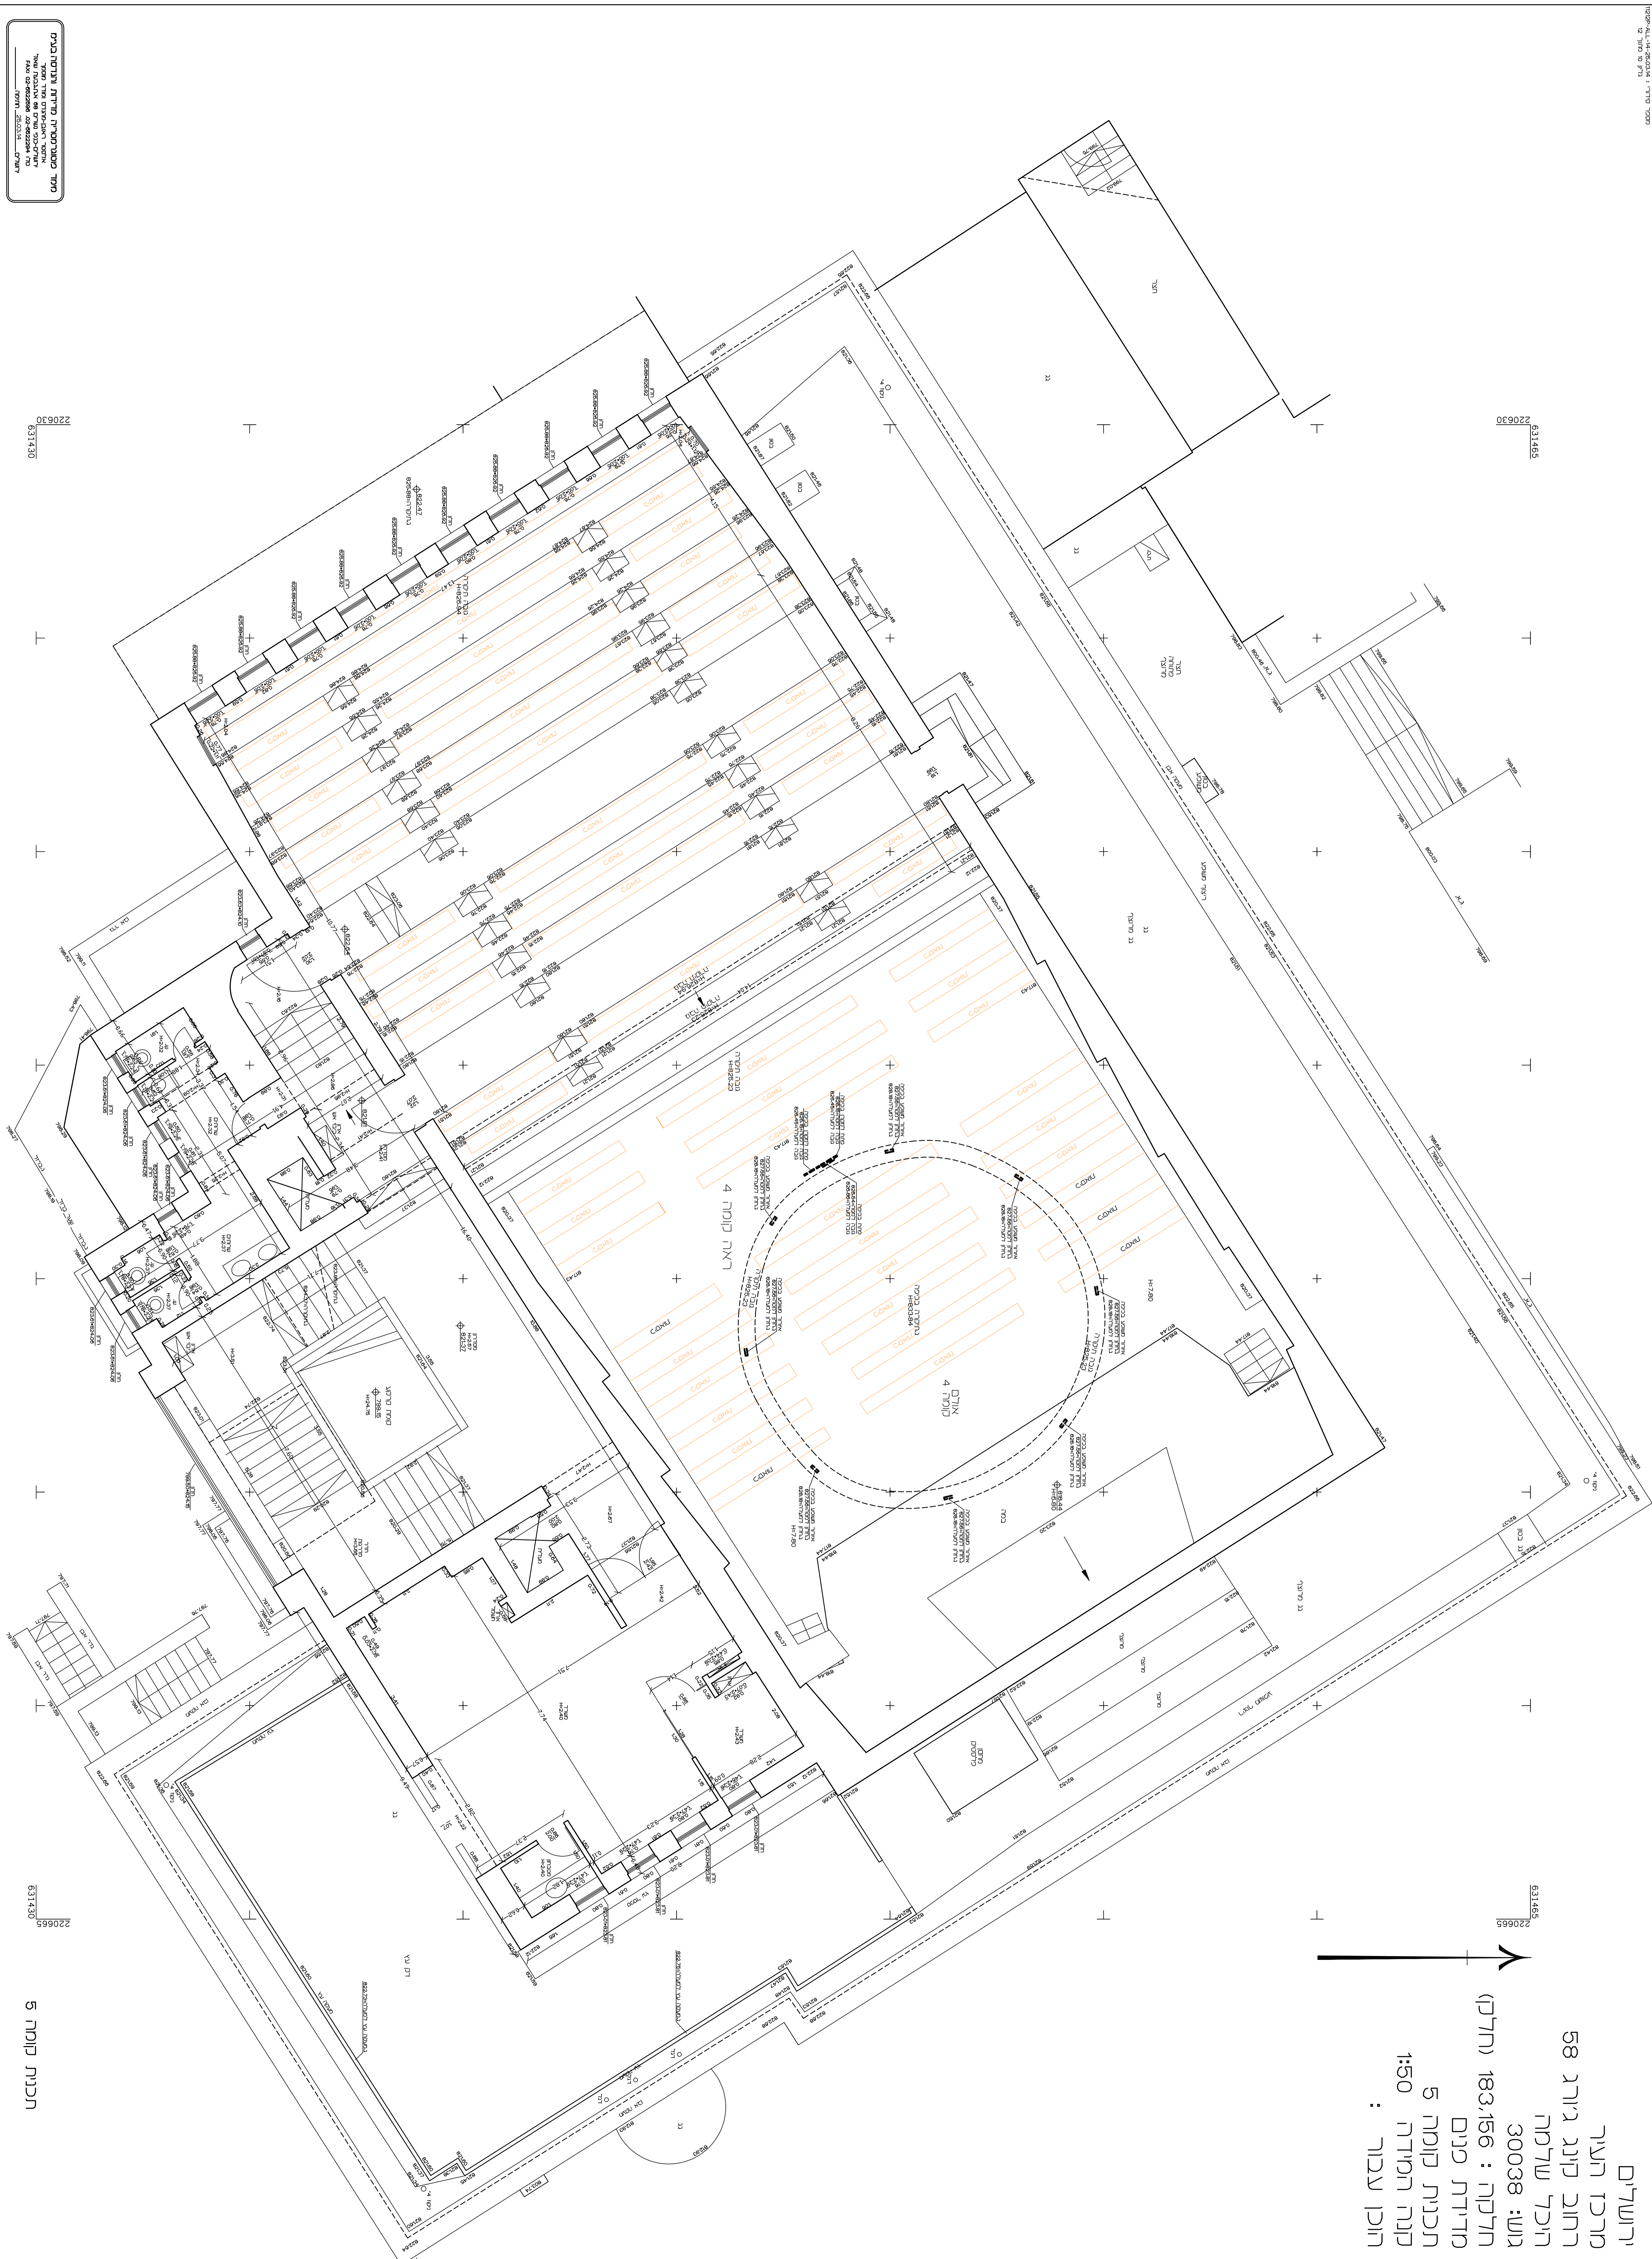


ירושלים
מרכז העיר
רחוב קניג ג'ורג 58
היכל שלמה
גוש: 30038
חלקה: 183,156 (חלקה)
מדידת פנים
תכנית קומה 5
מנה המידה 1:50
חוקן עברור :

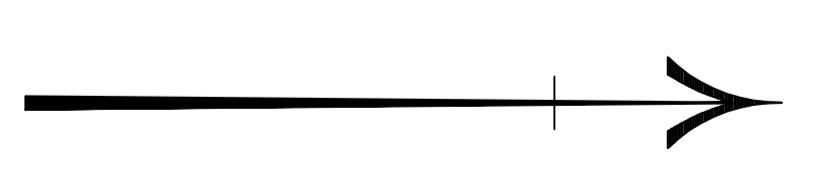

תוכנית חיתוך - חלק 5
מנה המידה 1:50
חוקן עברור

220630
531430

220655
531430

תכנית קומה 5