


ירושלים  
 מרכז העיר  
 רחוב קונג ג'ורג 58  
 היכל שלמה  
 גוש: 30038  
 חלקה : 183,156 (חלקן)  
 מדידת פנים  
 תכנית קומה 6  
 פנה המידה 1:50  
 חוקן עבוד :

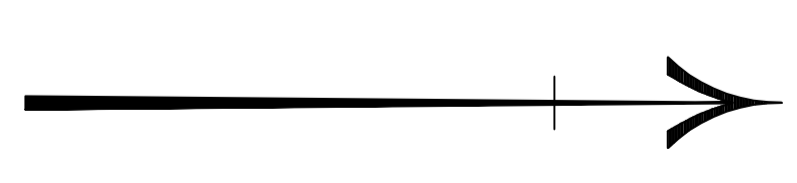

531465

220630

531465


220665

531430

220630

531430

220665

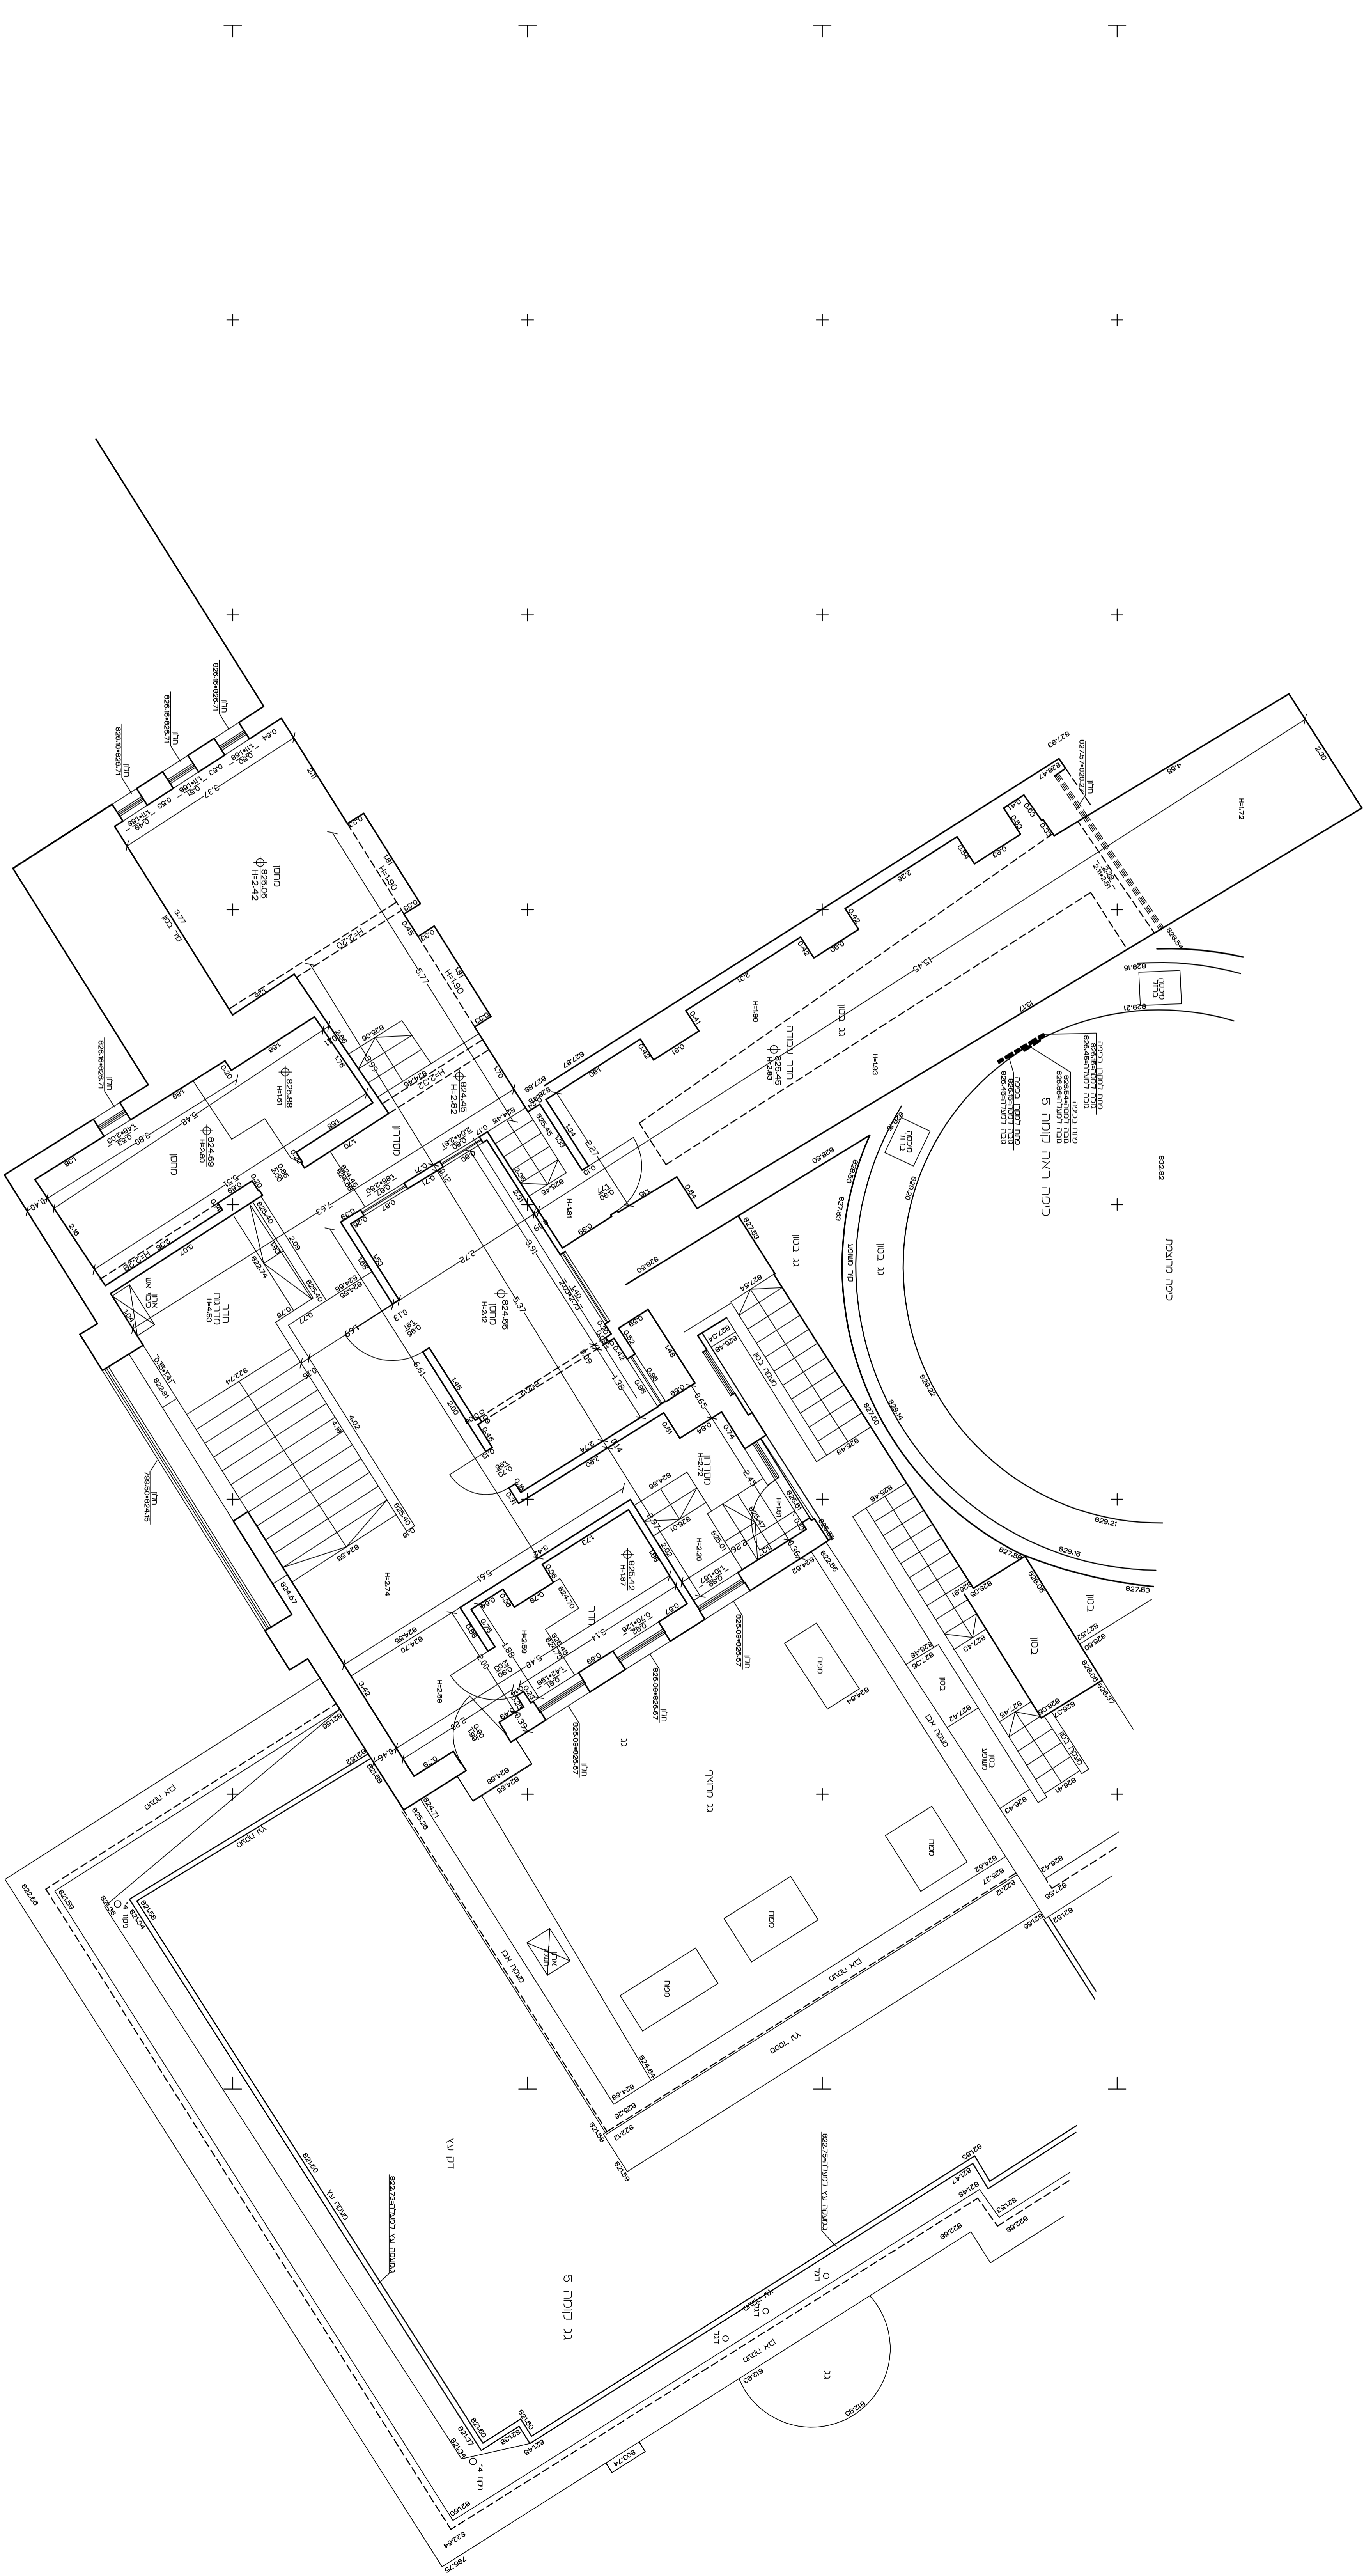

תוכנית אדריכלית - תוכנית קומה 6  
 שם הפרויקט: תוכנית קומה 6  
 מספר התוכנית: 500  
 תאריך: 2024  
 חוקן עבוד: [שם]

תכנית קומה 6