
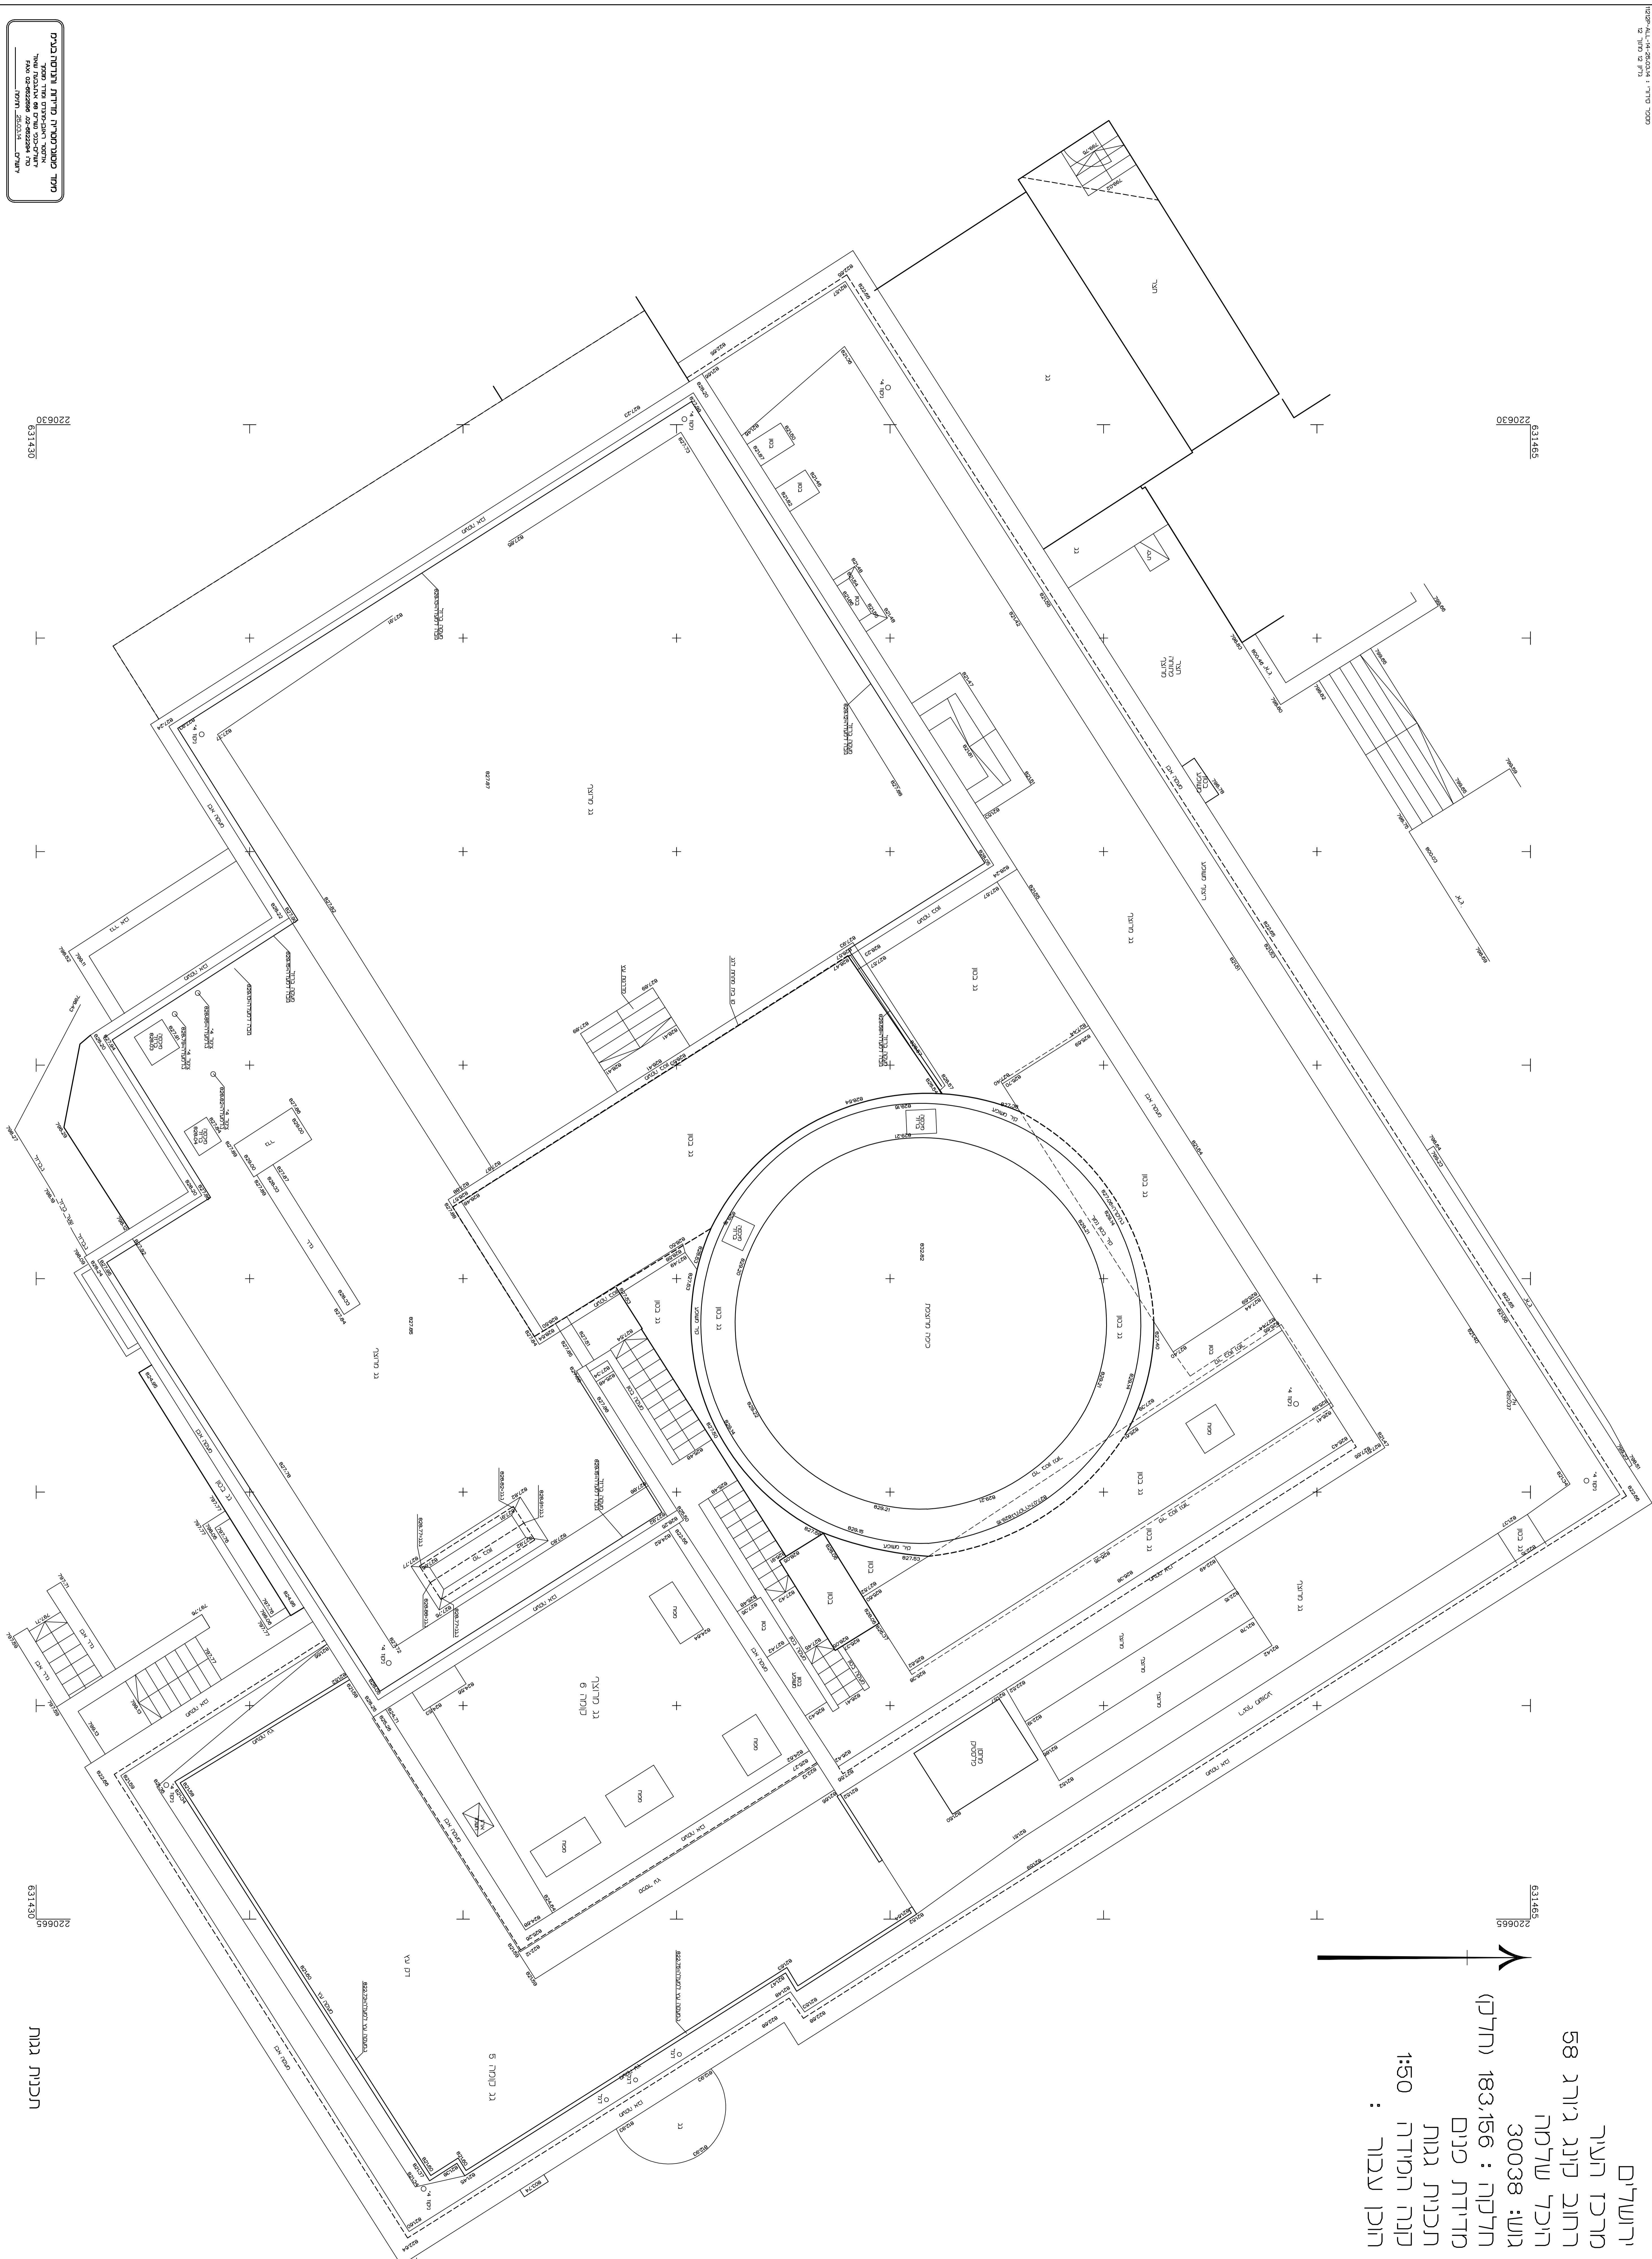


ירושלים  
 מרכז העיר  
 רחוב קונג ג'ורג 58  
 היכל שלמה  
 גוש: 30038  
 חלקה: 183,156 (חלקי)  
 מדידת פנים  
 תכנית גגות  
 פנה המידה  
 1:50  
 חוכן עיבור :

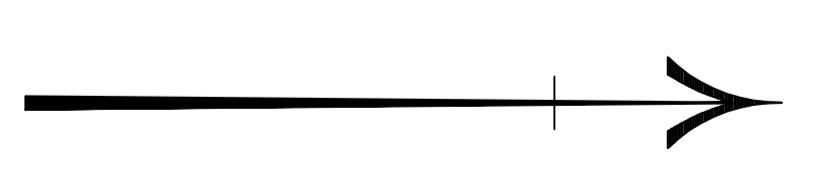

משרד האדריכלות  

תכנית גגות