
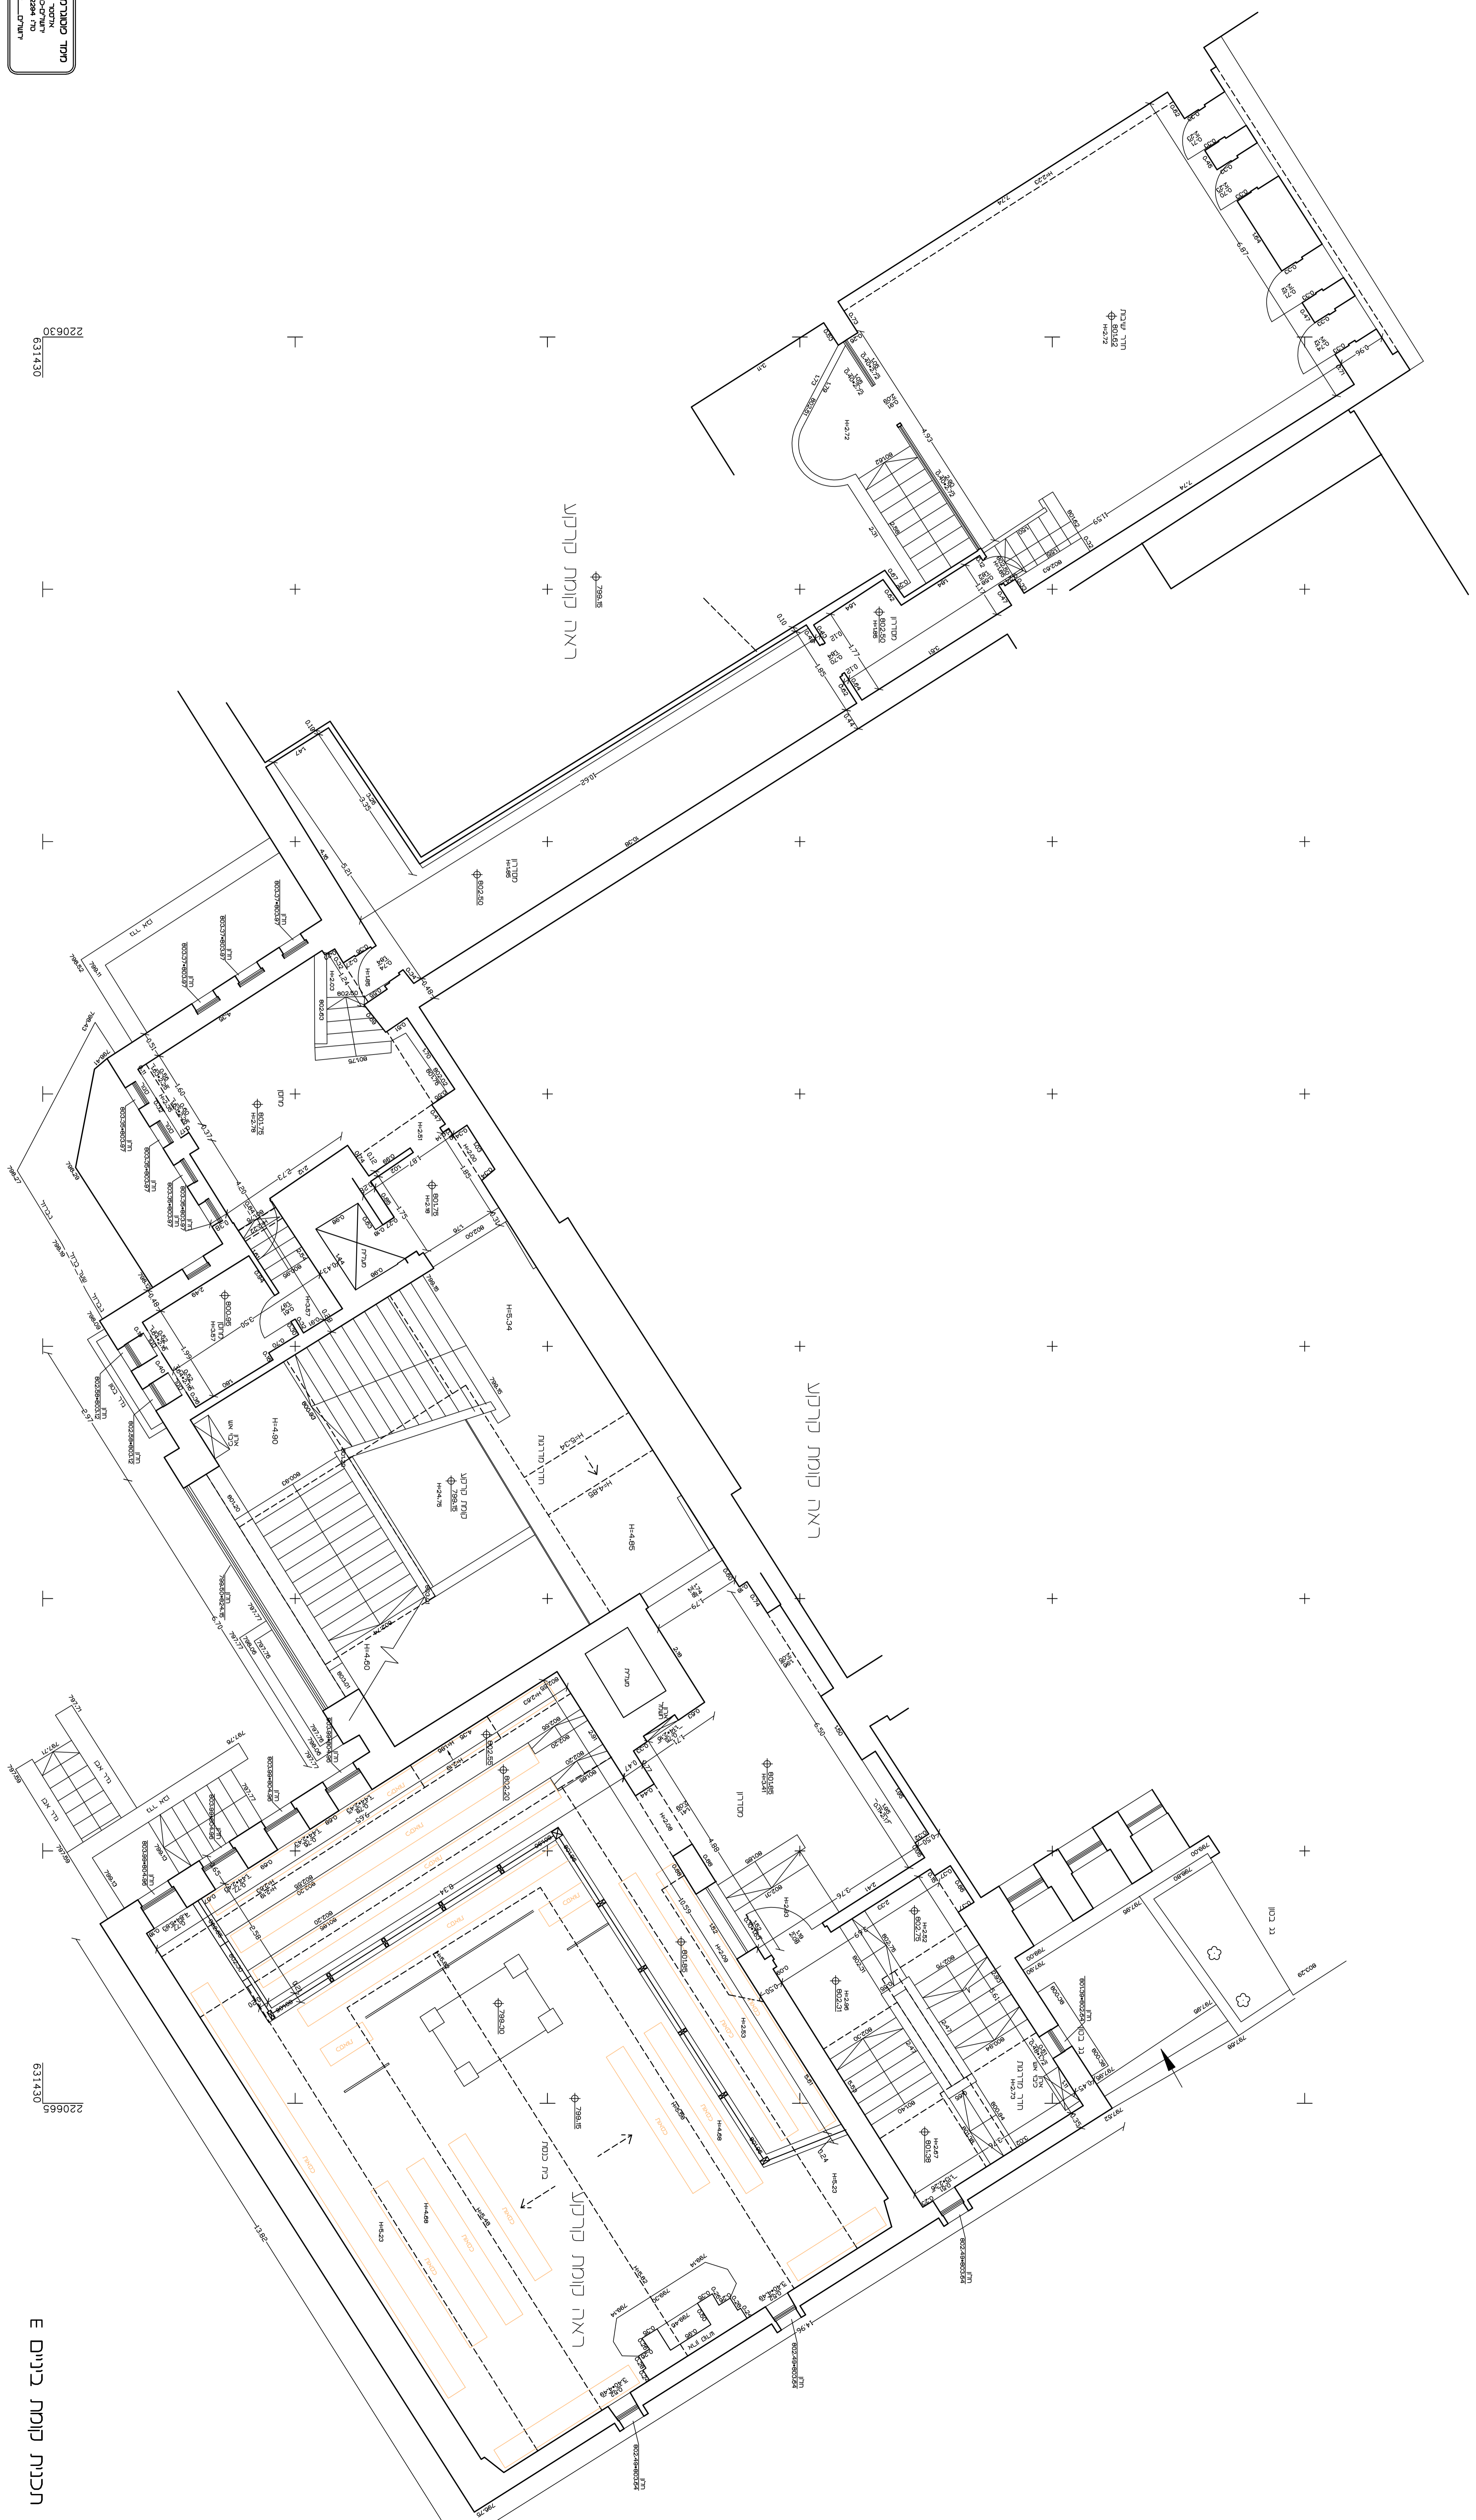
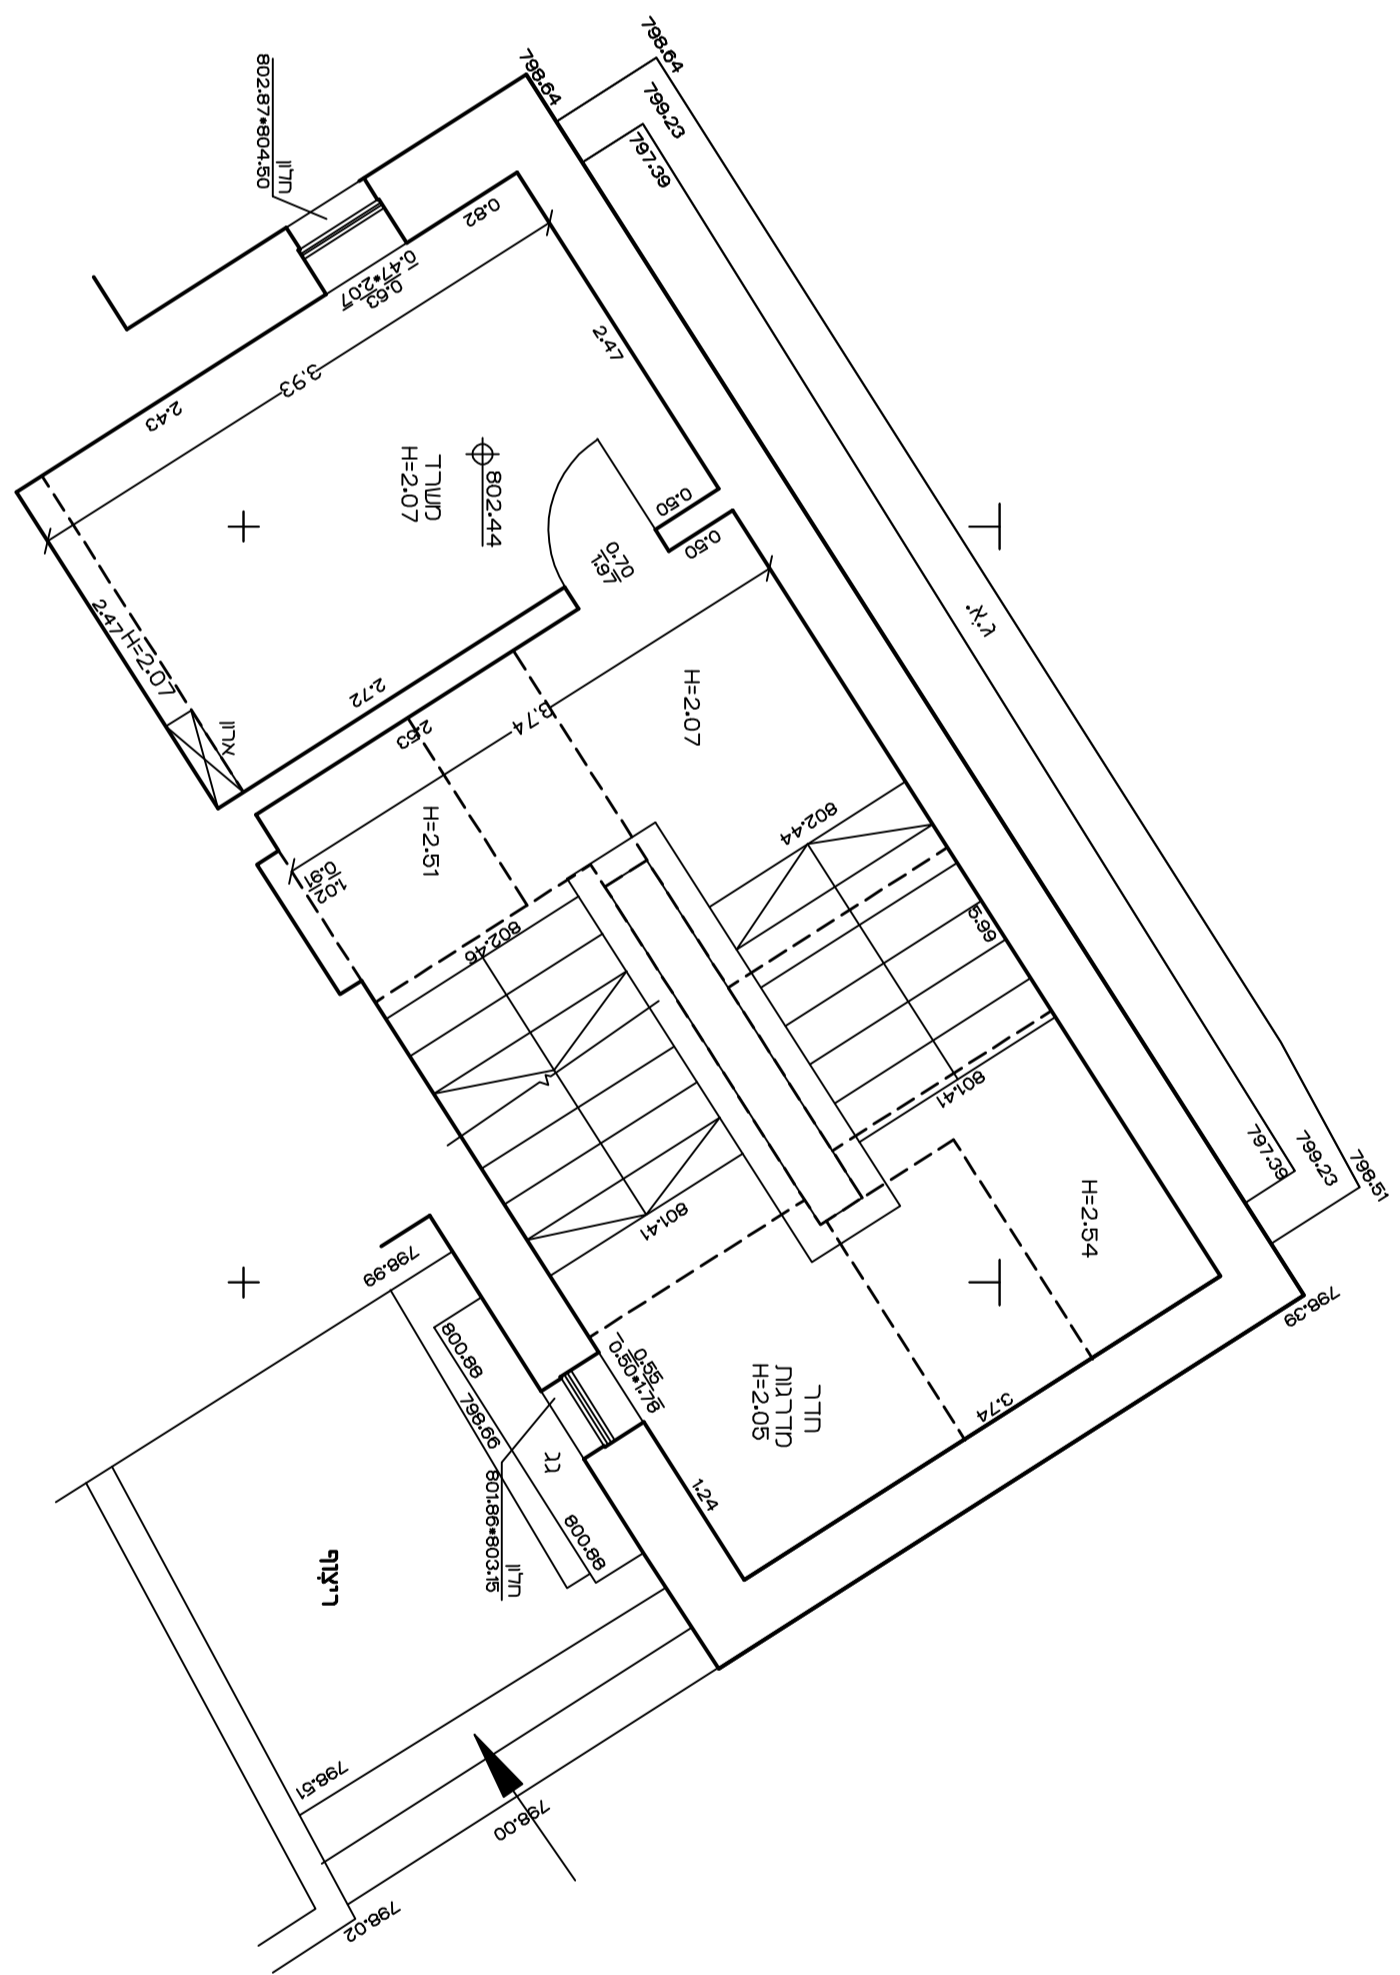


ירושלים
מרכז העיר
רחוב קונג ג'ורג' 58
היכל שלמה
גוש: 30038
חלוקה: 183,156 (חלקן)
מדידת פנים
תכנית קומת ביניים E
פנה המידה 1:50
הוכן ע"י :

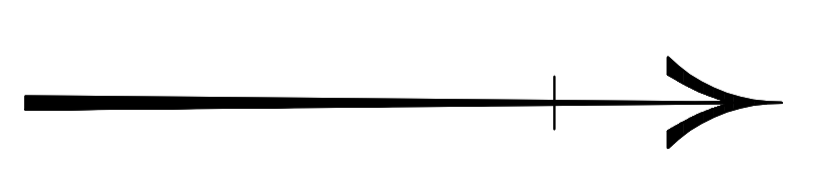

מספר תוכנית: 58/183156/ת"מ
מספר תוכנית: 58/183156/ת"מ
מספר תוכנית: 58/183156/ת"מ
מספר תוכנית: 58/183156/ת"מ
מספר תוכנית: 58/183156/ת"מ

תכנית קומת ביניים E