


תמונת תוכנית קומה 1  
התוכנית מוצגת בקנה מידה 1:50  
כל המידות בתוכנית הם במטרים

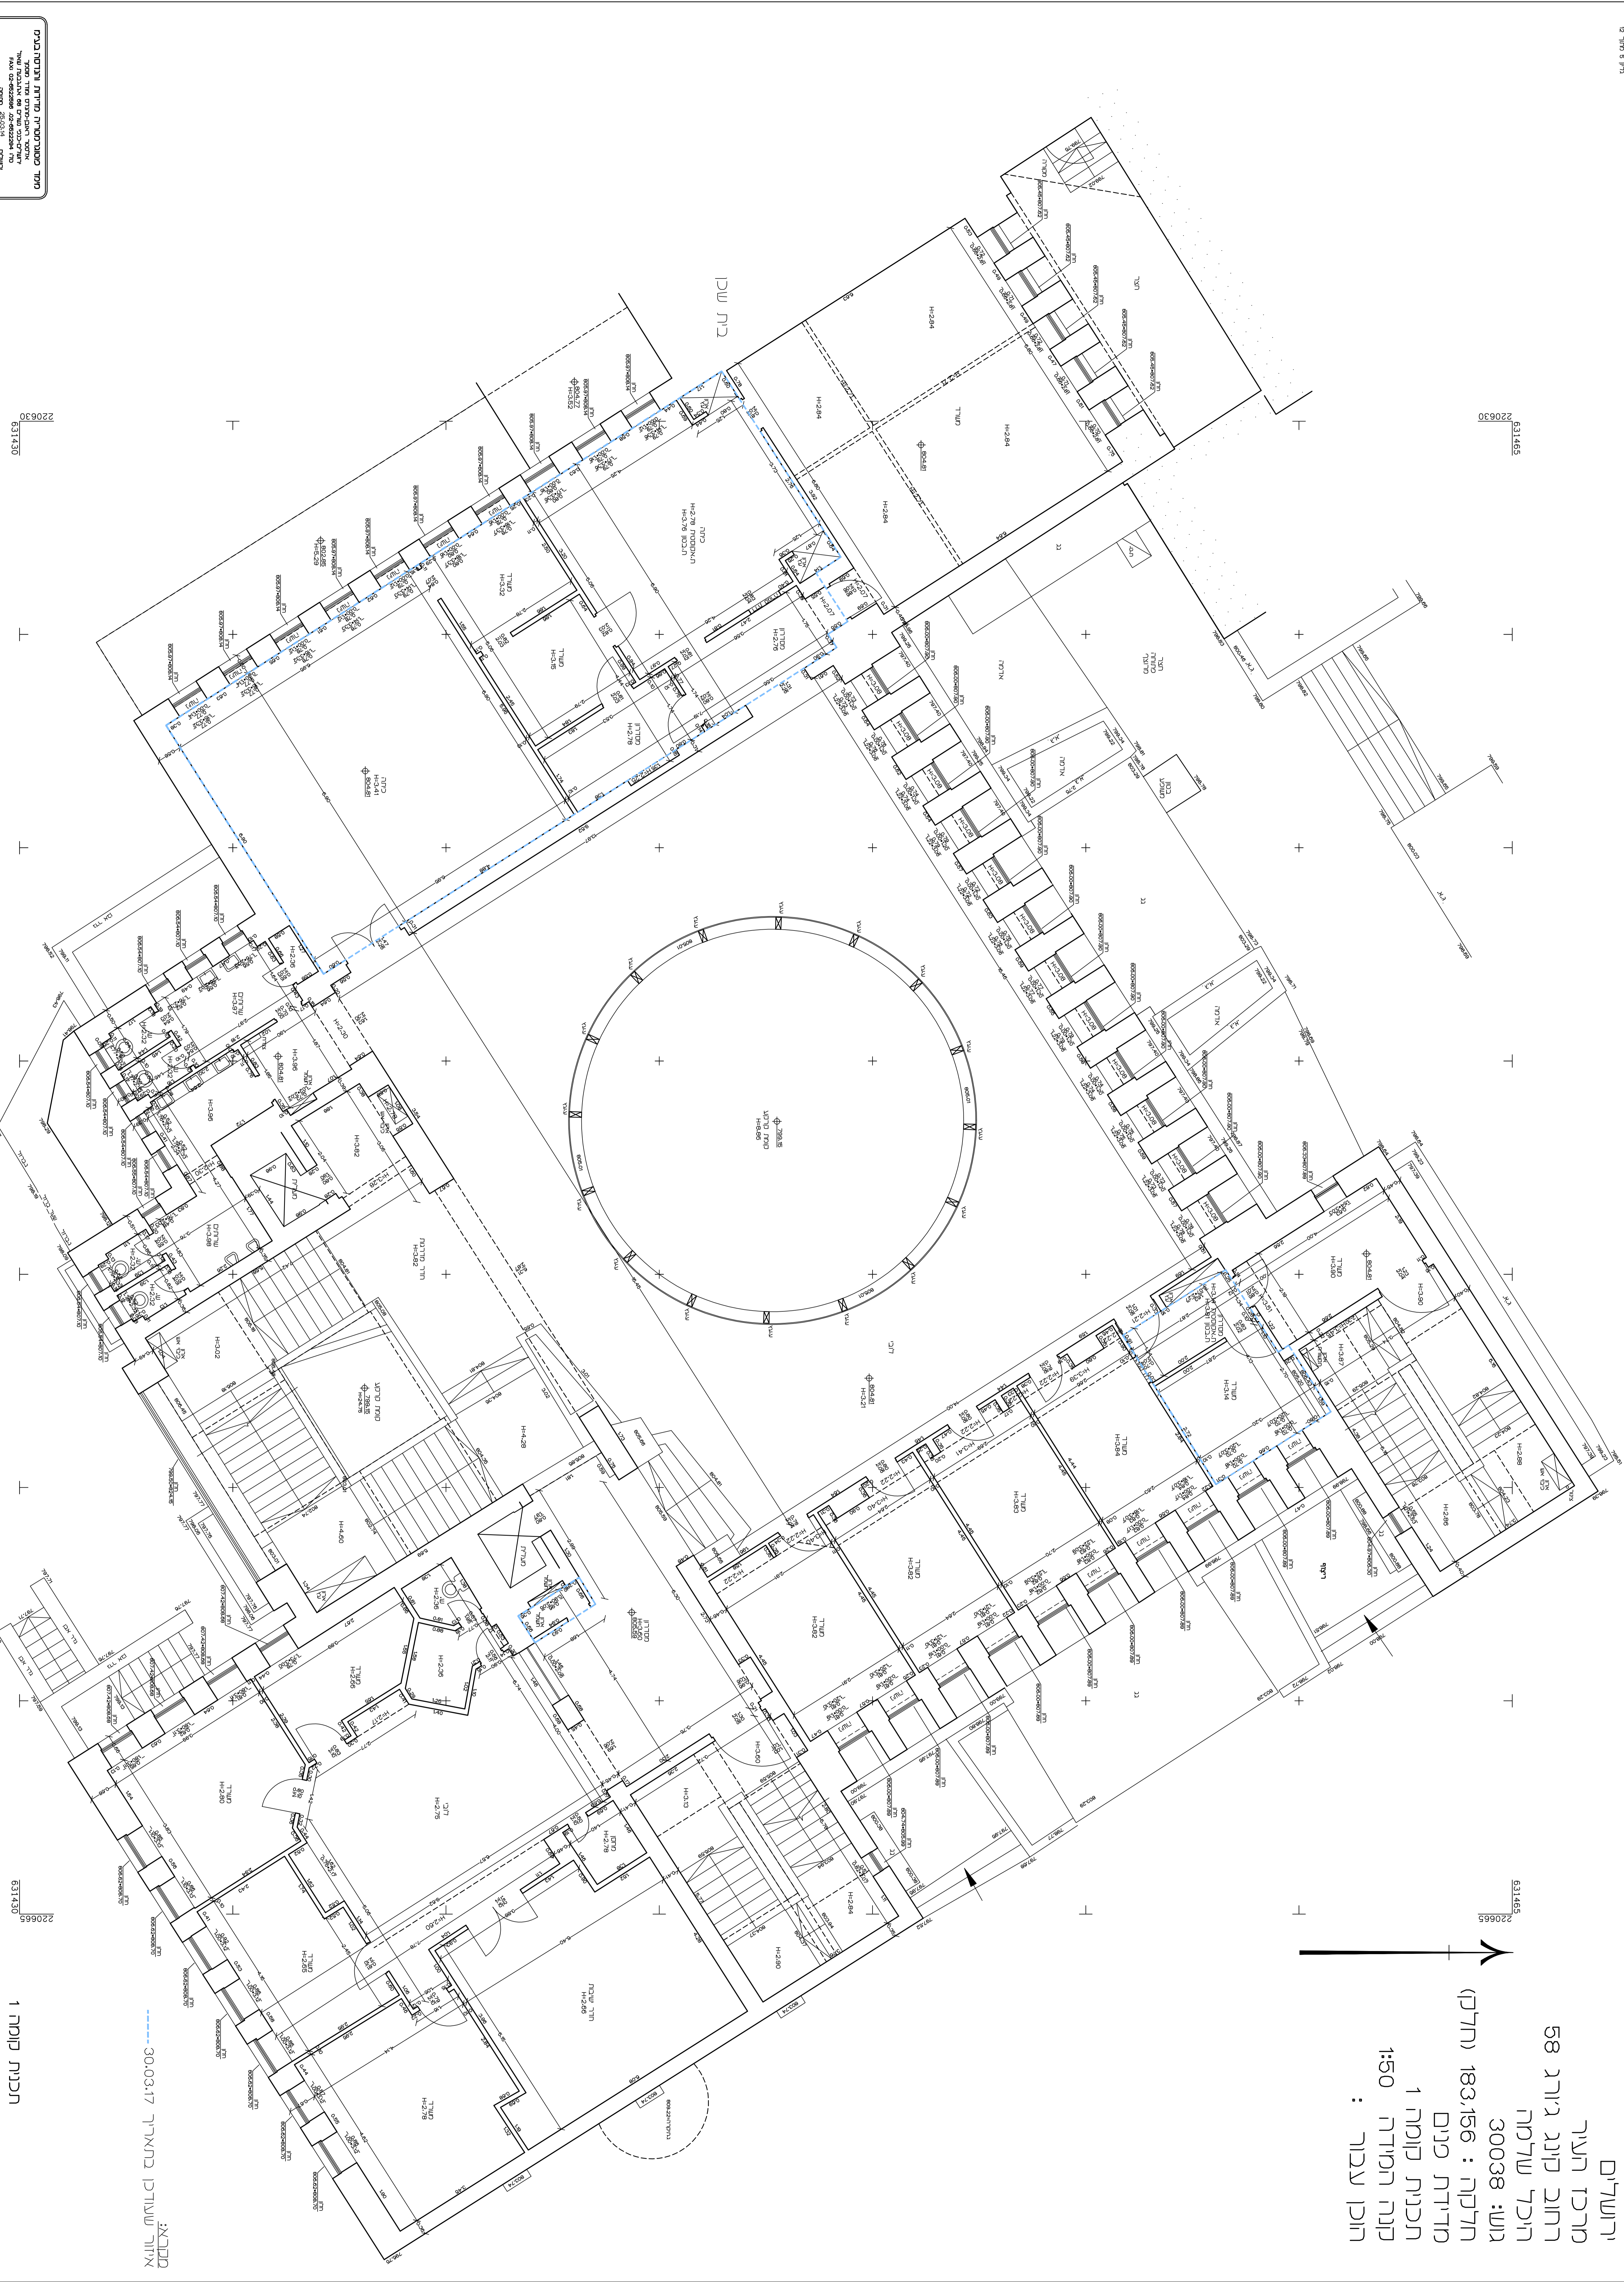

ירושלים  
מרכז העיר  
רחוב קינג ג'ורג' 58  
היכל שלמה  
גוש: 30038  
חלקה: 183,156 (חלקן)  
מדידת פנים  
תכנית קומה 1  
קנה המידה 1:50  
הוכן עבור :

מסמך: איור שעבודן בתאריך 30.03.17  
תכנית קומה 1

2206530

2206530

2206530

2206530