מספר סידורי : 11212P-ALL-14-25.03.14
גליון 6 מתוך 12

ירושלים
מרכז העיר
רחוב קינג ג׳ורג 58
היכל שלמה
גוש: 30038
חלקה : 183,156 (חלק)
מדידת פנים
תכנית קומה 2
קנה המידה 1:50
הוכן עבור :

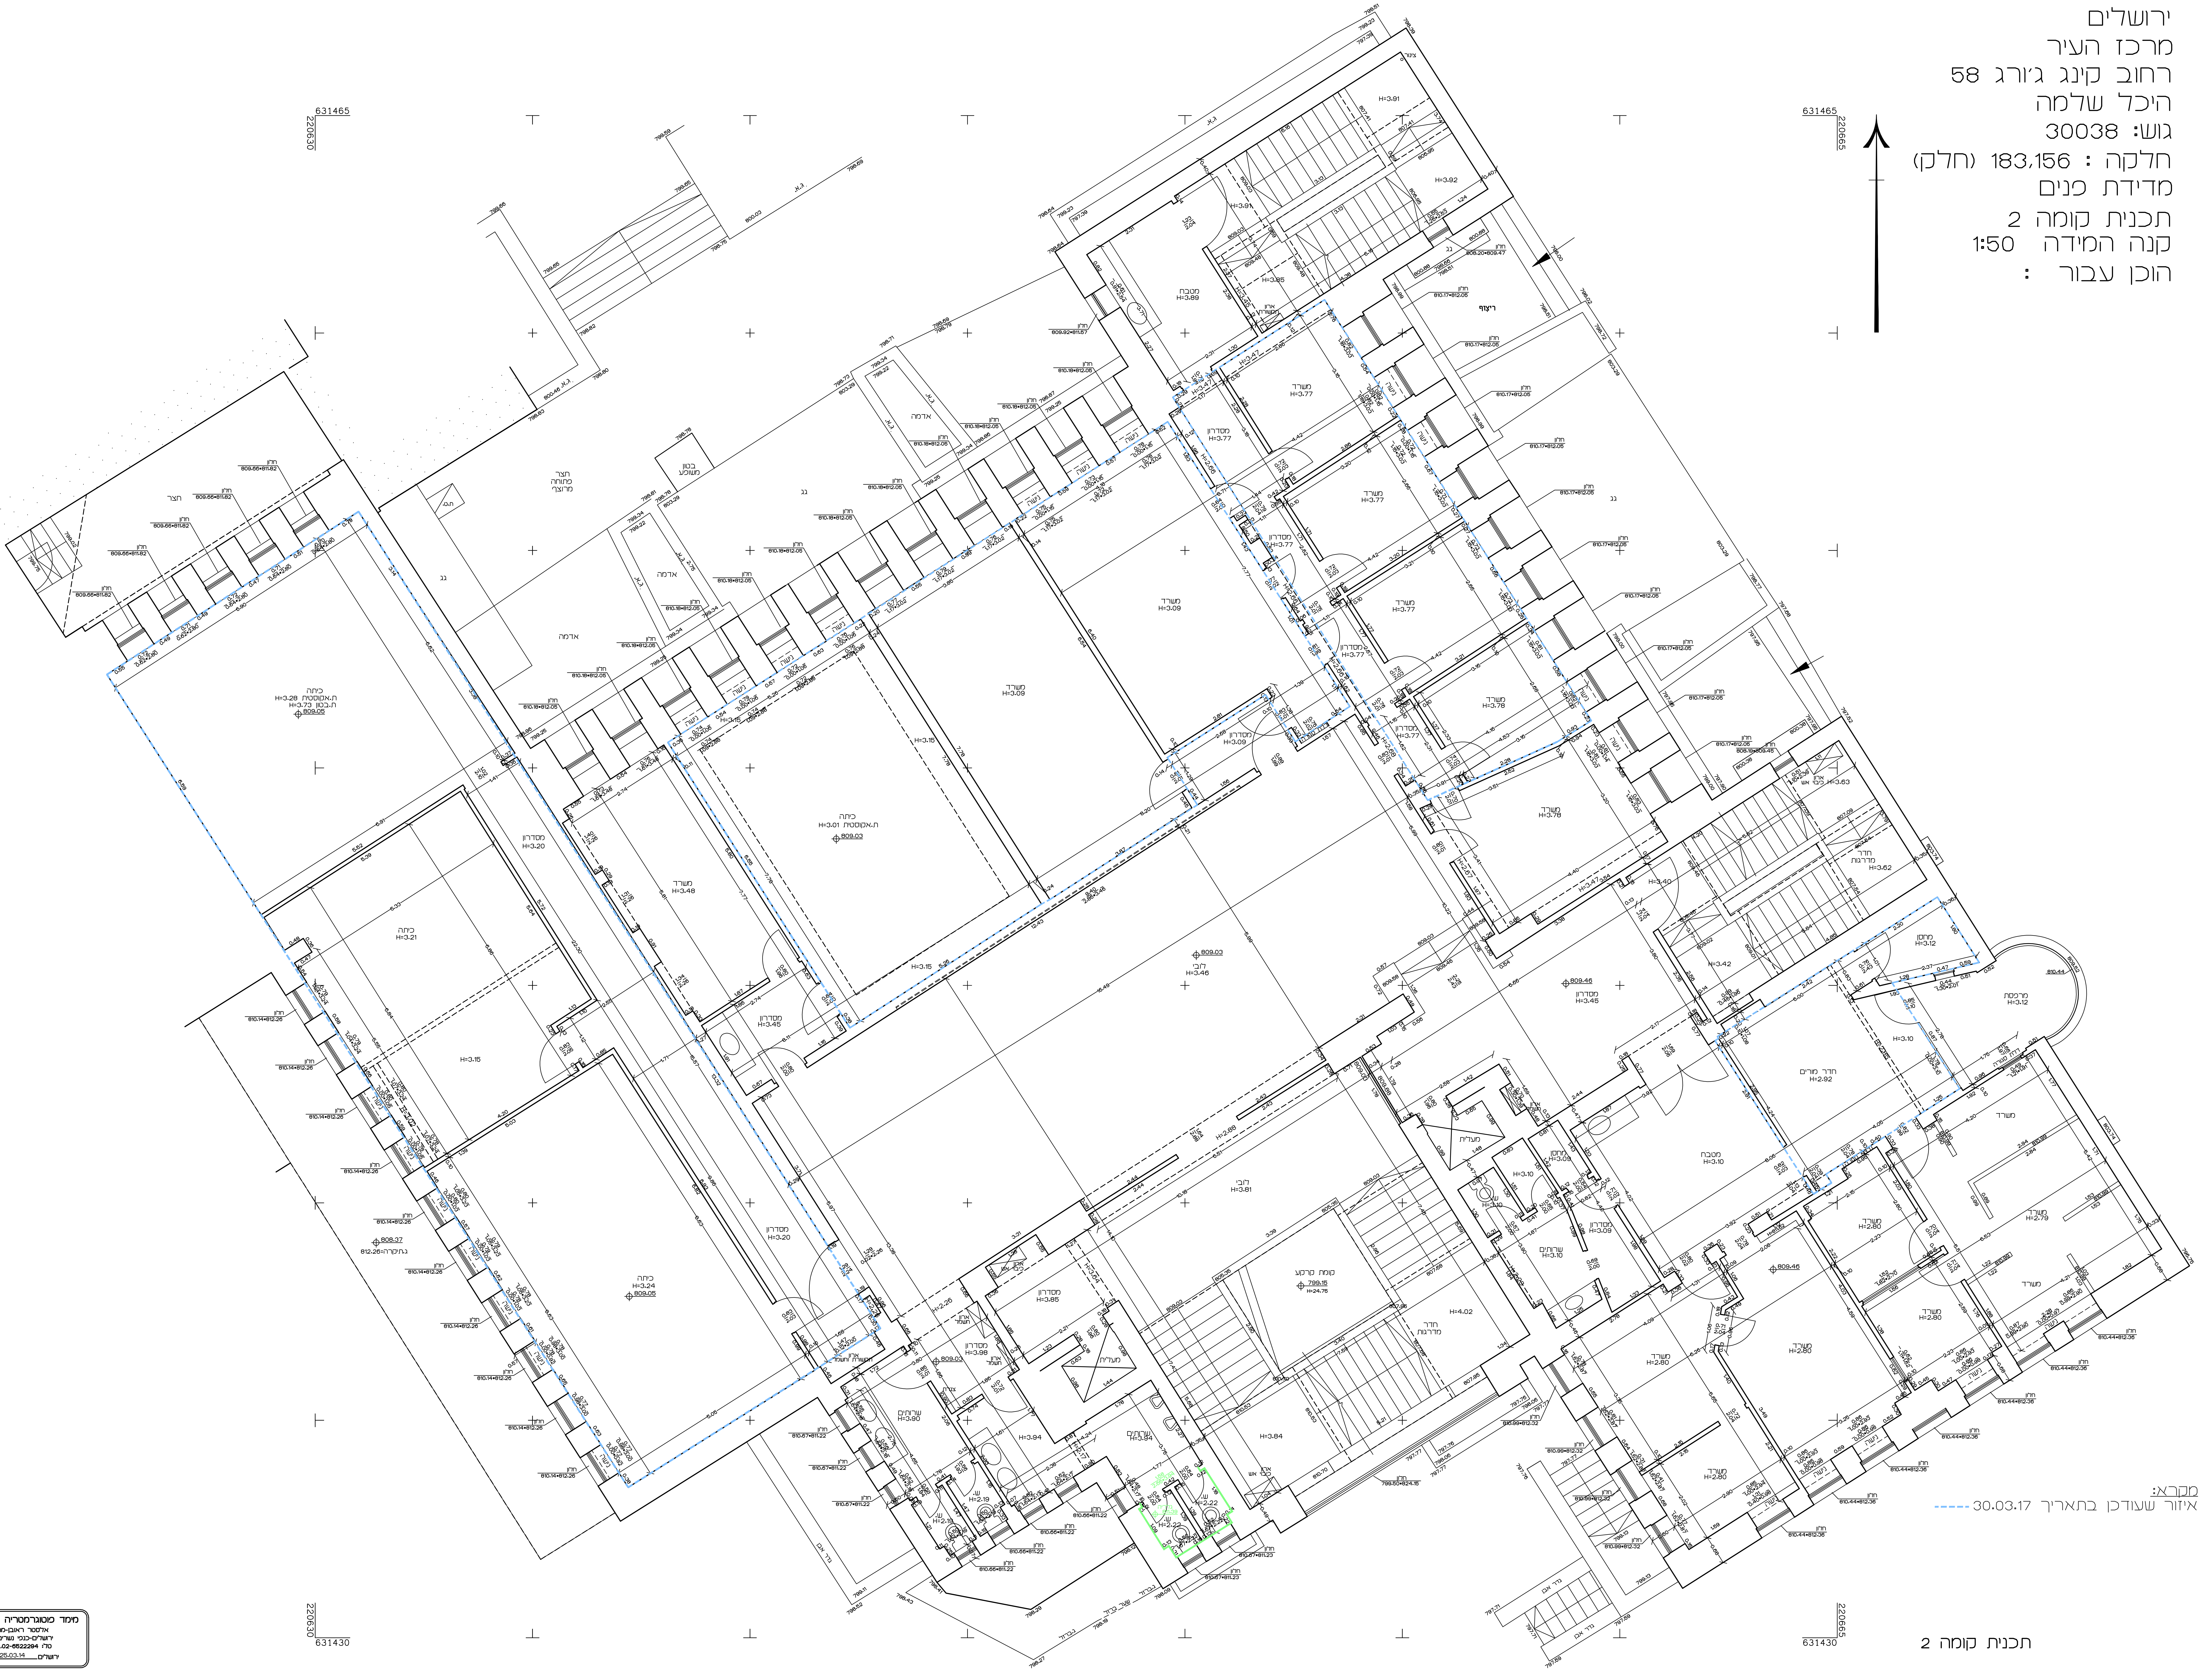
631465
220630
220665
631430
כיתה
ת.אקוסטית H=3.28
ת.בטון H=3.73
809.05
כיתה
ת.אקוסטית H=3.01
809.03
מסדרון
H=3.20
כיתה
H=3.21
H=3.15
כיתה
H=3.24
משרד
H=3.48
משרד
H=3.09
מסדרון
H=3.45
לובי
H=3.46
לובי
H=3.81
קומת קרקע
799.15
H=24.76
חדר
מדרגות
H=4.02
H=3.84
מעלית
ארון
חשמל
מחסן
H=3.09
מטבח
H=3.10
שירותים
H=3.10
שירותים
H=3.94
ארון
כיבוי אש
חדר מורים
H=2.92
מרפסת
H=3.12
מחסן
H=3.12
חדר
מדרגות
H=3.62
H=3.42
משרד
H=3.78
משרד
H=3.77
מסדרון
H=3.77
משרד
H=2.80
משרד
H=2.79
ריצוף
גג
אדמה
חצר
פתוחה
מרוצף
בטון
משופע
נישה
חלון
810.18•812.05
ג.א.
ת.ס.
809.46
809.03

מקרא:
איזור שעודכן בתאריך 30.03.17

תכנית קומה 2

מימד פוטוגרמטריה מדידות והנדסה בע״מ
אלסטר ראובן-מהנדס ומודד מוסמך
ירושלים-כנפי נשרים 68 א.ת.גבעת שאול
טל: 02-6522294, FAX: 02-6522596
ירושלים 25.03.14 חתימה