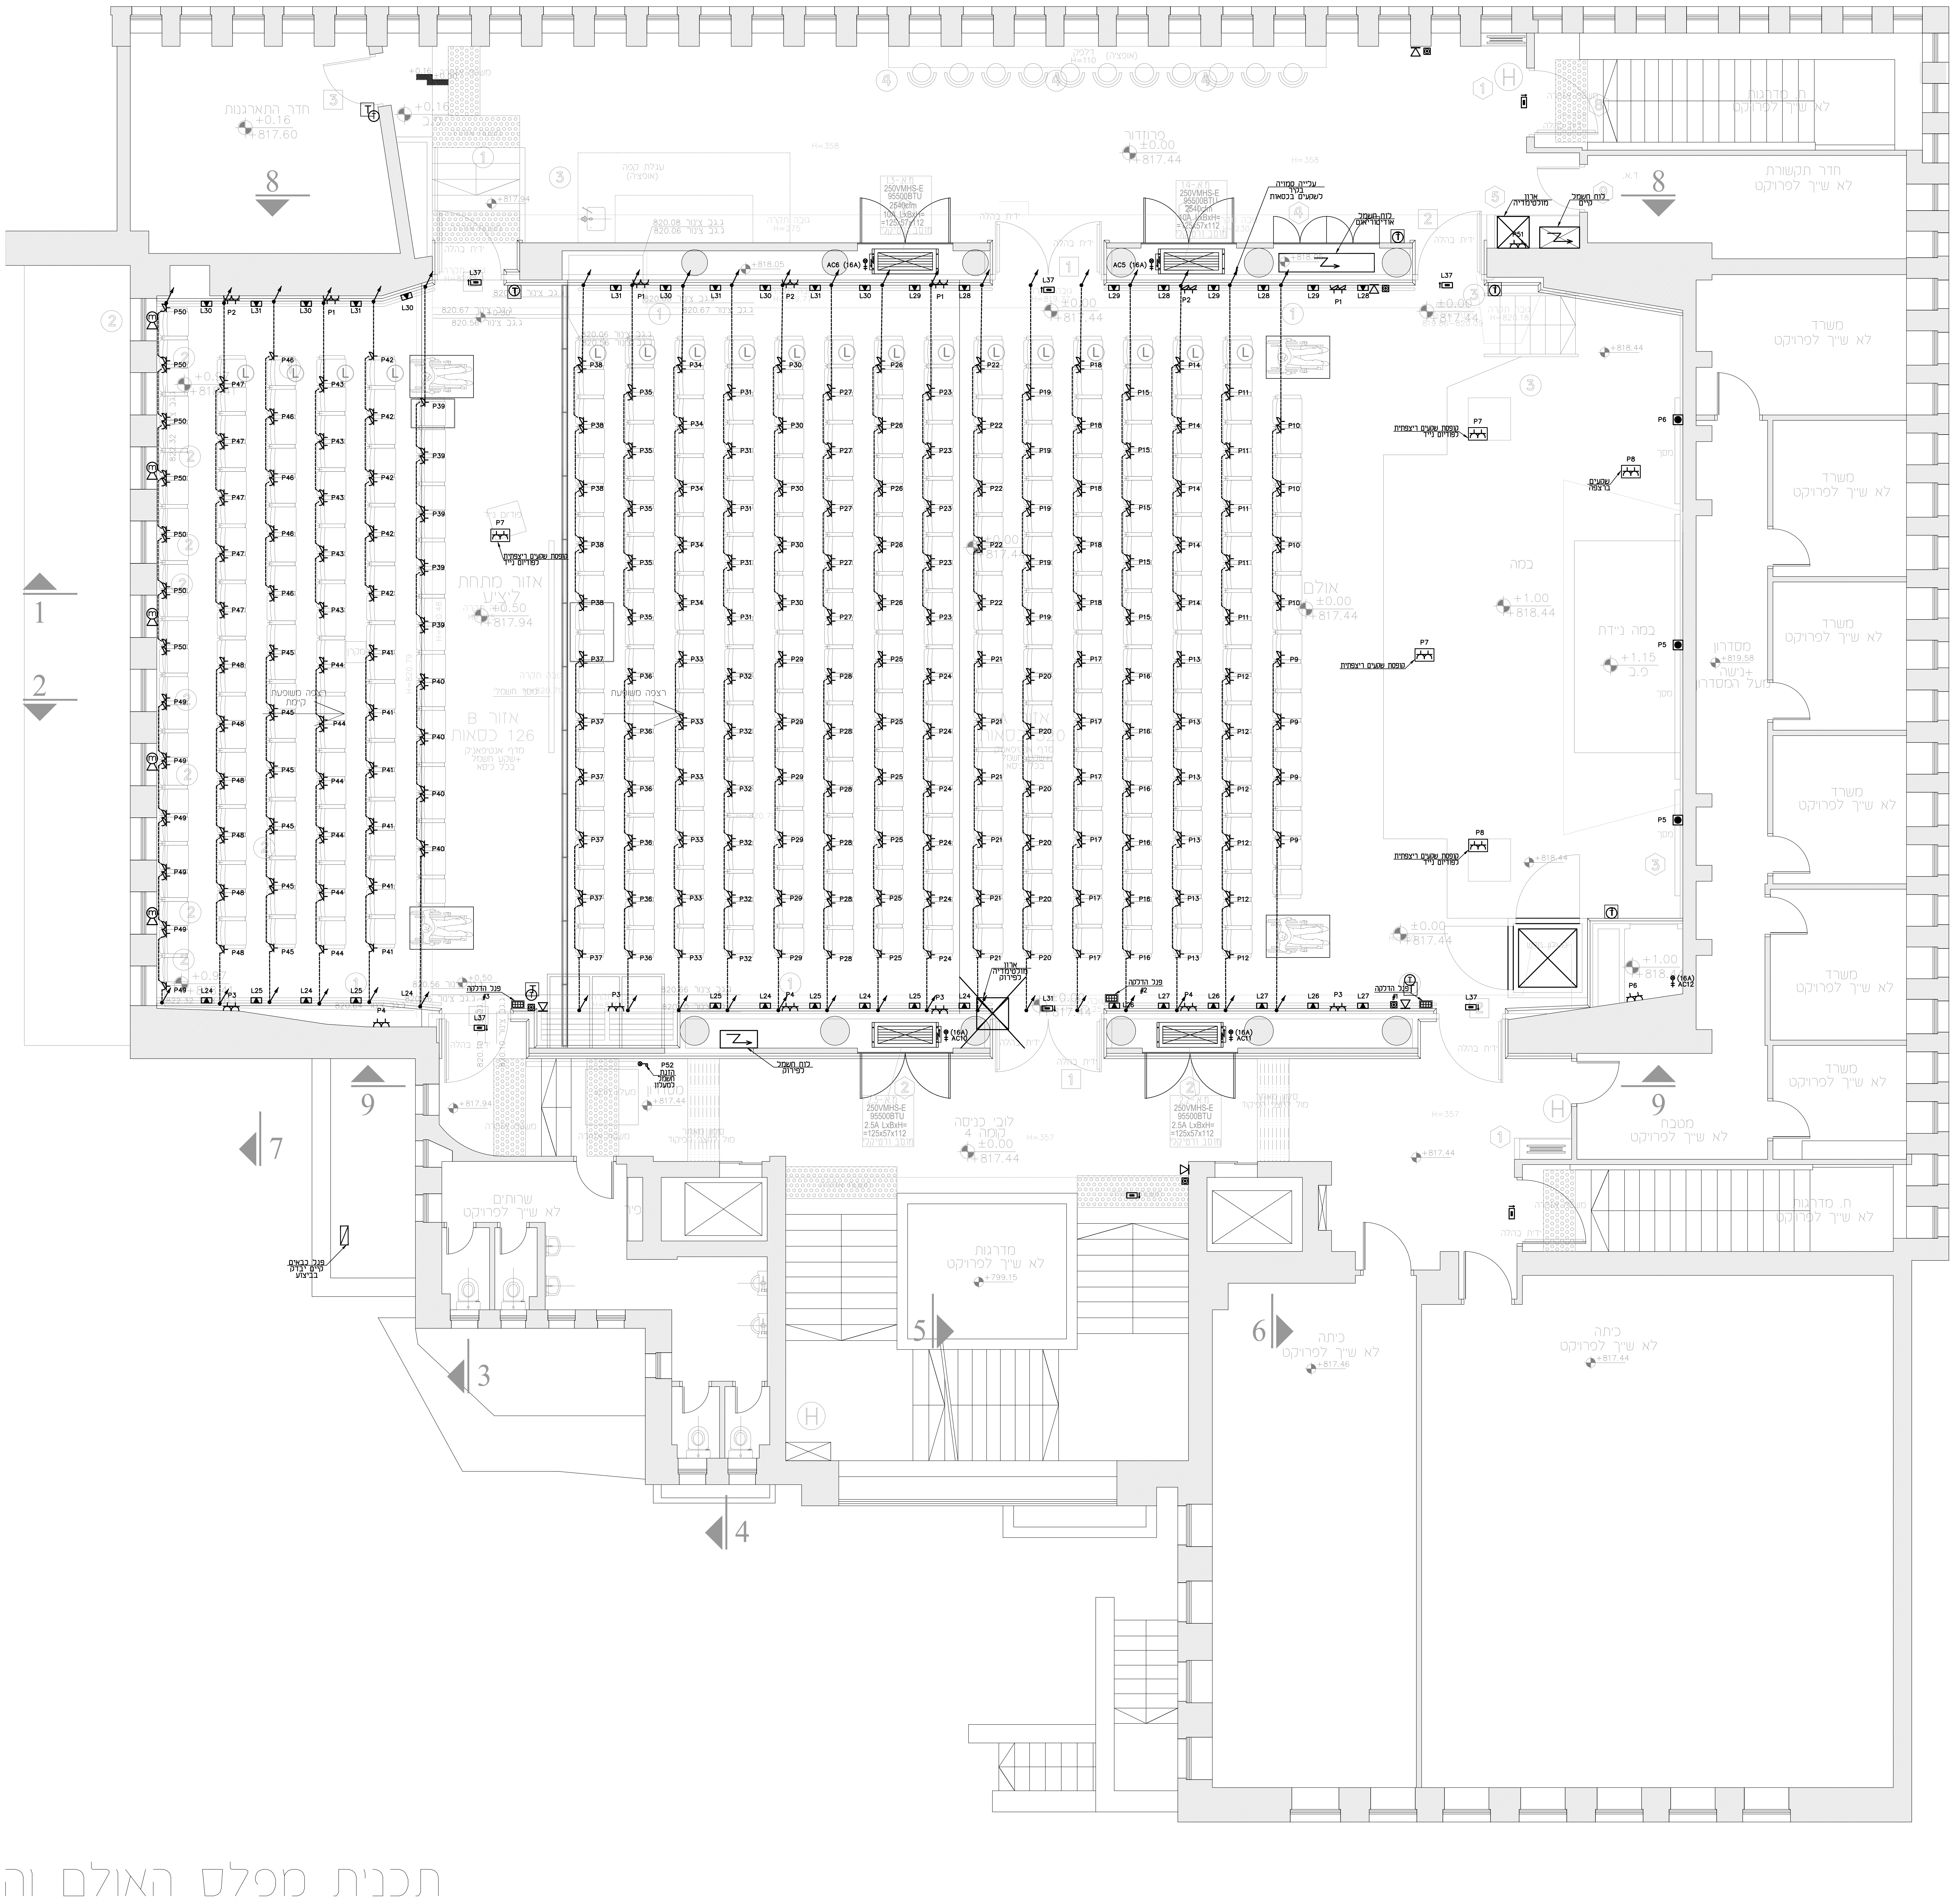
חדר המערכות
מסדרון
אולם
במה
במה ניידת
מסדרון
אזור מתחת לציע
אזור B 126 כסאות
משרד לא שייך לפרויקט
חדר תקשורת לא שייך לפרויקט
ח. מדרגות לא שייך לפרויקט
מטבח לא שייך לפרויקט
לובי כניסה קומה 4
מדרגות לא שייך לפרויקט
שירותים לא שייך לפרויקט
כתה לא שייך לפרויקט
1
2
3
4
5
6
7
8
9

תכנית מפלס האולם והבמה

תפוצה		תאריך
מנהל הפרויקט		
אדריכל	ויקי אסטרינסקי	
מזמין/יזם		
חשמל	א.בסים הנדסת חשמל בע"ם	
קבלן		
בטיחות		
אקוסטיקה		
אינסטלציה		
קונסטרוקציה		
אדריכל נוף		
מטבחים		
חברת חשמל		
חברת בזק		

מס'	שינויים	תאריך
1	עדכון רקע אדריכלי	27.2.20
2	עדכון מ"א	17.4.20
3	עדכון רקע אדריכלי + מ"א	22.4.20
4	עדכון תכנית	12.5.20

עודכן ע"י: לטיסיה

מקרא חשמל ותאורה:

לוח	⚡	לוח חשמל
חשמל		שקע חד פאזי 16A בכסאות
		זוג שקעים חד פאזיים בכסאות
		זוג שקעים חד פאזיים בקירות/ארון תקשורת
		קופסת שקעים ריצפתית
	●	מקבץ חשמל ותקשורת הכולל: 6 שקעי חשמל 2 שקעי תקשורת מחשב
	↙	ירידה סמויה בקיר לשקעים בכסאות
	F	הזנת חשמל למעלון
		מפסק פקטט מוגן מים מותקן ליד היחידה של המיזוג
	Ⓣ	טרמוסטט
מפסקים		מפסק מאור בודד H=120
		מפסק מאור מחליף H=120
		מפסק כפול H=120
	▦	פנל הדלקות
תאורה וגילוי אש	◎	ג"ת עגול בתקרה
	⊗	ג"ת צמוד תקרה
		תאורת מדרגות Led
	○	פס תאורה
		פנסי הצפה לתאורת במה מותקנת על עמוד צמוד לקיר
		תאורת כיפה למעלה Up Light
	∘	תאורה נסתרת היקפית
		תאורת חרום חד תכליתית LED 3w
		שלט יציאת חרום מואר LED
		גלאי עשן בתקרה
		רמקול כריזת חרום בתקרה
	▽	צופר אש
	◙	לחצן אש

א. בסיס
הנדסת חשמל בע"מ
משרד: יד חרוצים 19, ירושלים 93420
טל: 074-7021015 נייד: 050-6550484
פקס: 077-5131015 דוא"ל: office@ebasis.co.il

שם הפרויקט:
היכל שלמה-אודיטוריום
ירושלים

שם הגיליון:
תכנית חשמל
מפלס האולם והבמה

קנה מידה: 1:50	○ לעיון ○ לאישור ● למכרז ○ לביצוע
תאריך: Date: 29.12.2019	מס' קובץ: File: 257-1.dwg

תכנן:	שרטט:	אישר:
איתן	לטיסיה	איתן

מס' עדכון:	מס' הגליון:	מס' הפרויקט:
4	1E	257-1