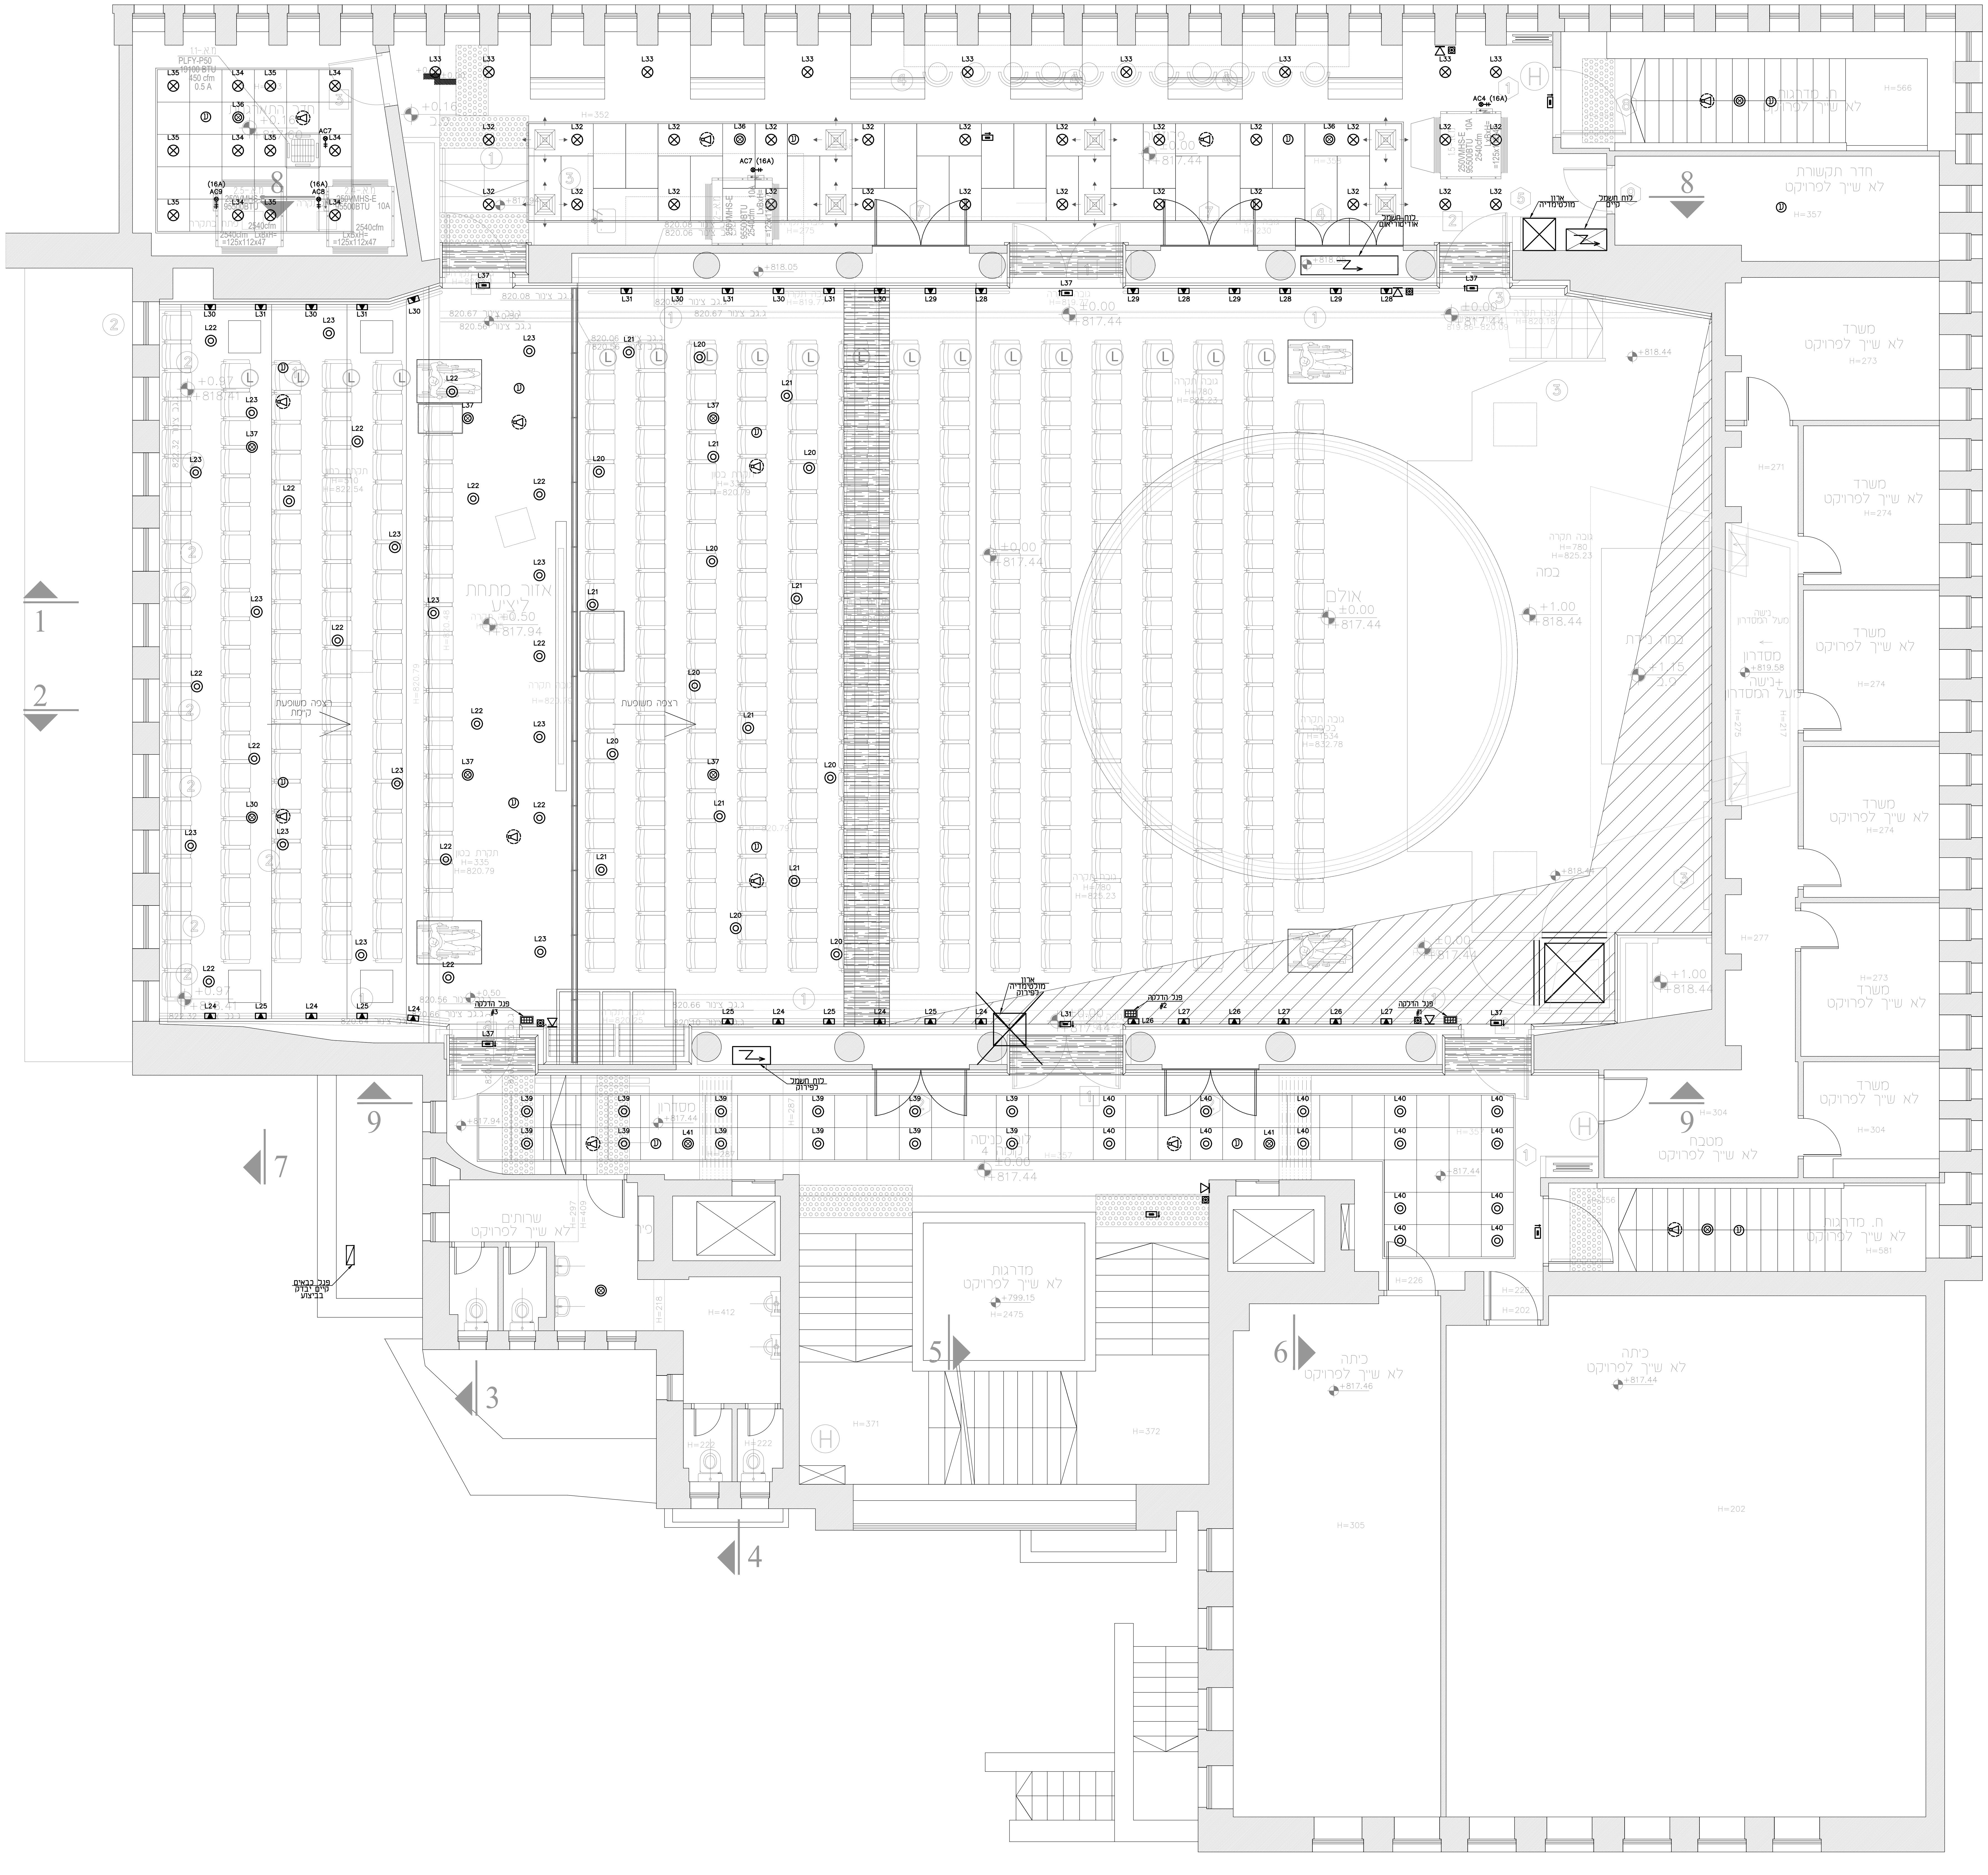

אולם
±0.00
+817.44
במה
חדר תקשורת
לא שייך לפרויקט
משרד
לא שייך לפרויקט
מטבח
לא שייך לפרויקט
ח. מדרגות
לא שייך לפרויקט
מדרגות
לא שייך לפרויקט
שרותים
לא שייך לפרויקט
כתה
לא שייך לפרויקט
1
2
3
4
5
6
7
8
9

תכנית מפלס האולם והבמה

תפוצה		תאריך
מנהל הפרויקט		
אדריכל	ויוי אספרינסקי	
מזמין/יזם		
חשמל	א.בסיס הנדסת חשמל בע"מ	
קבלן		
בטיחות		
אקוסטיקה		
אינסטלציה		
קונסטרוקציה		
אדריכל נוף		
מטבחים		
חברת חשמל		
חברת בזק		

מס'	שינויים	תאריך
1	עדכון רקע אדריכלי	27.2.20
2	עדכון מ"א	17.4.20
3	עדכון רקע אדריכלי + מ"א	22.4.20
4	עדכון תכנית	12.5.20

עודכן ע"י: לטיסיה

מקרא חשמל ותאורה:

לוח		לוח חשמל
שקעים		שקע חד פאזי 16A בכסאות
		זוג שקעים חד פאזיים בכסאות
		זוג שקעים חד פאזיים בקירות/ארון תקשורת
		קופסת שקעים ריצפתית
	●	מקבץ חשמל ותקשורת הכולל: 6 שקעי חשמל 2 שקעי תקשורת מחשב
		ירידה סמויה בקיר לשקעים בכסאות
		הזנת חשמל למעלון
		מפסק פקטט מוגן מים מותקן ליד היחידה של המיזוג
	Ⓣ	טרמוסטט
מפסקים		מפסק מאור בודד H=120
		מפסק מאור מחליף H=120
		מפסק כפול H=120
		פנל הדלקות
תאורה וגילוי אש	◎	ג"ת עגול בתקרה
	⊗	ג"ת צמוד תקרה
		תאורת מדרגות Led
	○	פס תאורה
		פנסי הצפה לתאורת במה מותקנת על עמוד צמוד לקיר
		תאורת כיפה למעלה Up Light
	∘	תאורה נסתרת היקפית
		תאורת חרום חד תכליתית LED 3w
		שלט יציאת חרום מואר LED
		גלאי עשן בתקרה
		רמקול כריזת חרום בתקרה
	▽	צופר אש
		לחצן אש

א. בסיס
הנדסת חשמל בע"מ
משרד: יד חרוצים 19, ירושלים 93420
טל: 074-7021015 נייד: 050-6550484
פקס: 077-5131015 דוא"ל: office@ebasis.co.il

שם הפרויקט:
היכל שלמה-אודיטוריום ירושלים

שם הגיליון:
תכנית תאורה מפלס האולם והבמה

לעיון ○ לאישור ○ למכרז ● לביצוע ○

קנה מידה: 1:50

מס' קובץ: File: 257-1.dwg

תאריך: Date: 29.12.2019

תכנן: איתן

שרטט: לטיסיה

אישר: איתן

מס' עדכון: 4

מס' הגליון: 1L

מס' הפרויקט: 257-1