

תאריך		מס' שינויים	
27.2.20	1	עריכת רשע אדריכלי	
17.4.20	2	עריכת מ"א	
22.4.20	3	עריכת רשע אדריכלי + מ"א	
12.5.20	4	עריכת חקנית	

מס' שינויים	תאריך	תיאור
1	27.2.20	עריכת רשע אדריכלי
2	17.4.20	עריכת מ"א
3	22.4.20	עריכת רשע אדריכלי + מ"א
4	12.5.20	עריכת חקנית

עודנו ע"י: לשיטה

**מקרא חשמל ותאורה:**

סמל	תיאור
[Symbol]	כוח חשמל
[Symbol]	שעור חד פאזי 16A בנסאות
[Symbol]	אוג נשעים חד פאזיים בנסאות
[Symbol]	אוג נשעים חד פאזיים בנורות/אוח נשערת
[Symbol]	נסאות נשעים רציפה
[Symbol]	מבצע חשמל התפורה הכולל:
[Symbol]	6 נשעי חשמל
[Symbol]	2 נשעי התפורה חשמל
[Symbol]	ידיה מופיה נטר לשערים בנסאות
[Symbol]	הונח חשמל חסכוני
[Symbol]	נסאות נשעים מנוגד זרם
[Symbol]	מונען ליד הידיה על המיוג
[Symbol]	טרומנס
[Symbol]	נסאות חומר בודר H=120
[Symbol]	נסאות חומר H=120
[Symbol]	נסאות נפול H=120
[Symbol]	נעל ודלקת
[Symbol]	גוף עשל בתורה
[Symbol]	גוף צמוד תורה
[Symbol]	תאורת מודגות Led
[Symbol]	פס תאורה
[Symbol]	פסי תופה למארח במה מונחנת על
[Symbol]	מארח כפר למעלה light up
[Symbol]	תאורה נסורת והנפת
[Symbol]	תאורת חום חד חקנית 3w Led
[Symbol]	עש ישיבת חום מודל על
[Symbol]	גבאי עשל בתורה
[Symbol]	רמקול כריות חום בתורה
[Symbol]	צופי אש
[Symbol]	לצפן אש


סמל	תיאור
[Symbol]	מארח כפר למעלה light up
[Symbol]	תאורה נסורת והנפת
[Symbol]	תאורת חום חד חקנית 3w Led
[Symbol]	עש ישיבת חום מודל על
[Symbol]	גבאי עשל בתורה
[Symbol]	רמקול כריות חום בתורה
[Symbol]	צופי אש
[Symbol]	לצפן אש

**א. בסיס**  
**הנדסת חשמל בע"מ**  
 תשרי: ד' חורשים פו, ירושלים 93420  
 תל: 052-6550484, 077-5131015  
 פקס: 077-5131015, דוא"ר: office@ebasis.co.il

שם הפרויקט:  
**היכל שלמה-אודיטוריום ירושלים**

שם האג'נדון:  
**תכנית חשמל מפנס היציע**

קנה מידה:	1:50
האריך:	29.12.2019
תכנון:	איתן
שרטוט:	איתן
לטיטה:	איתן
מס' הפרויקט:	257-1
מס' האג'נדון:	2E
מס' עריכת:	4

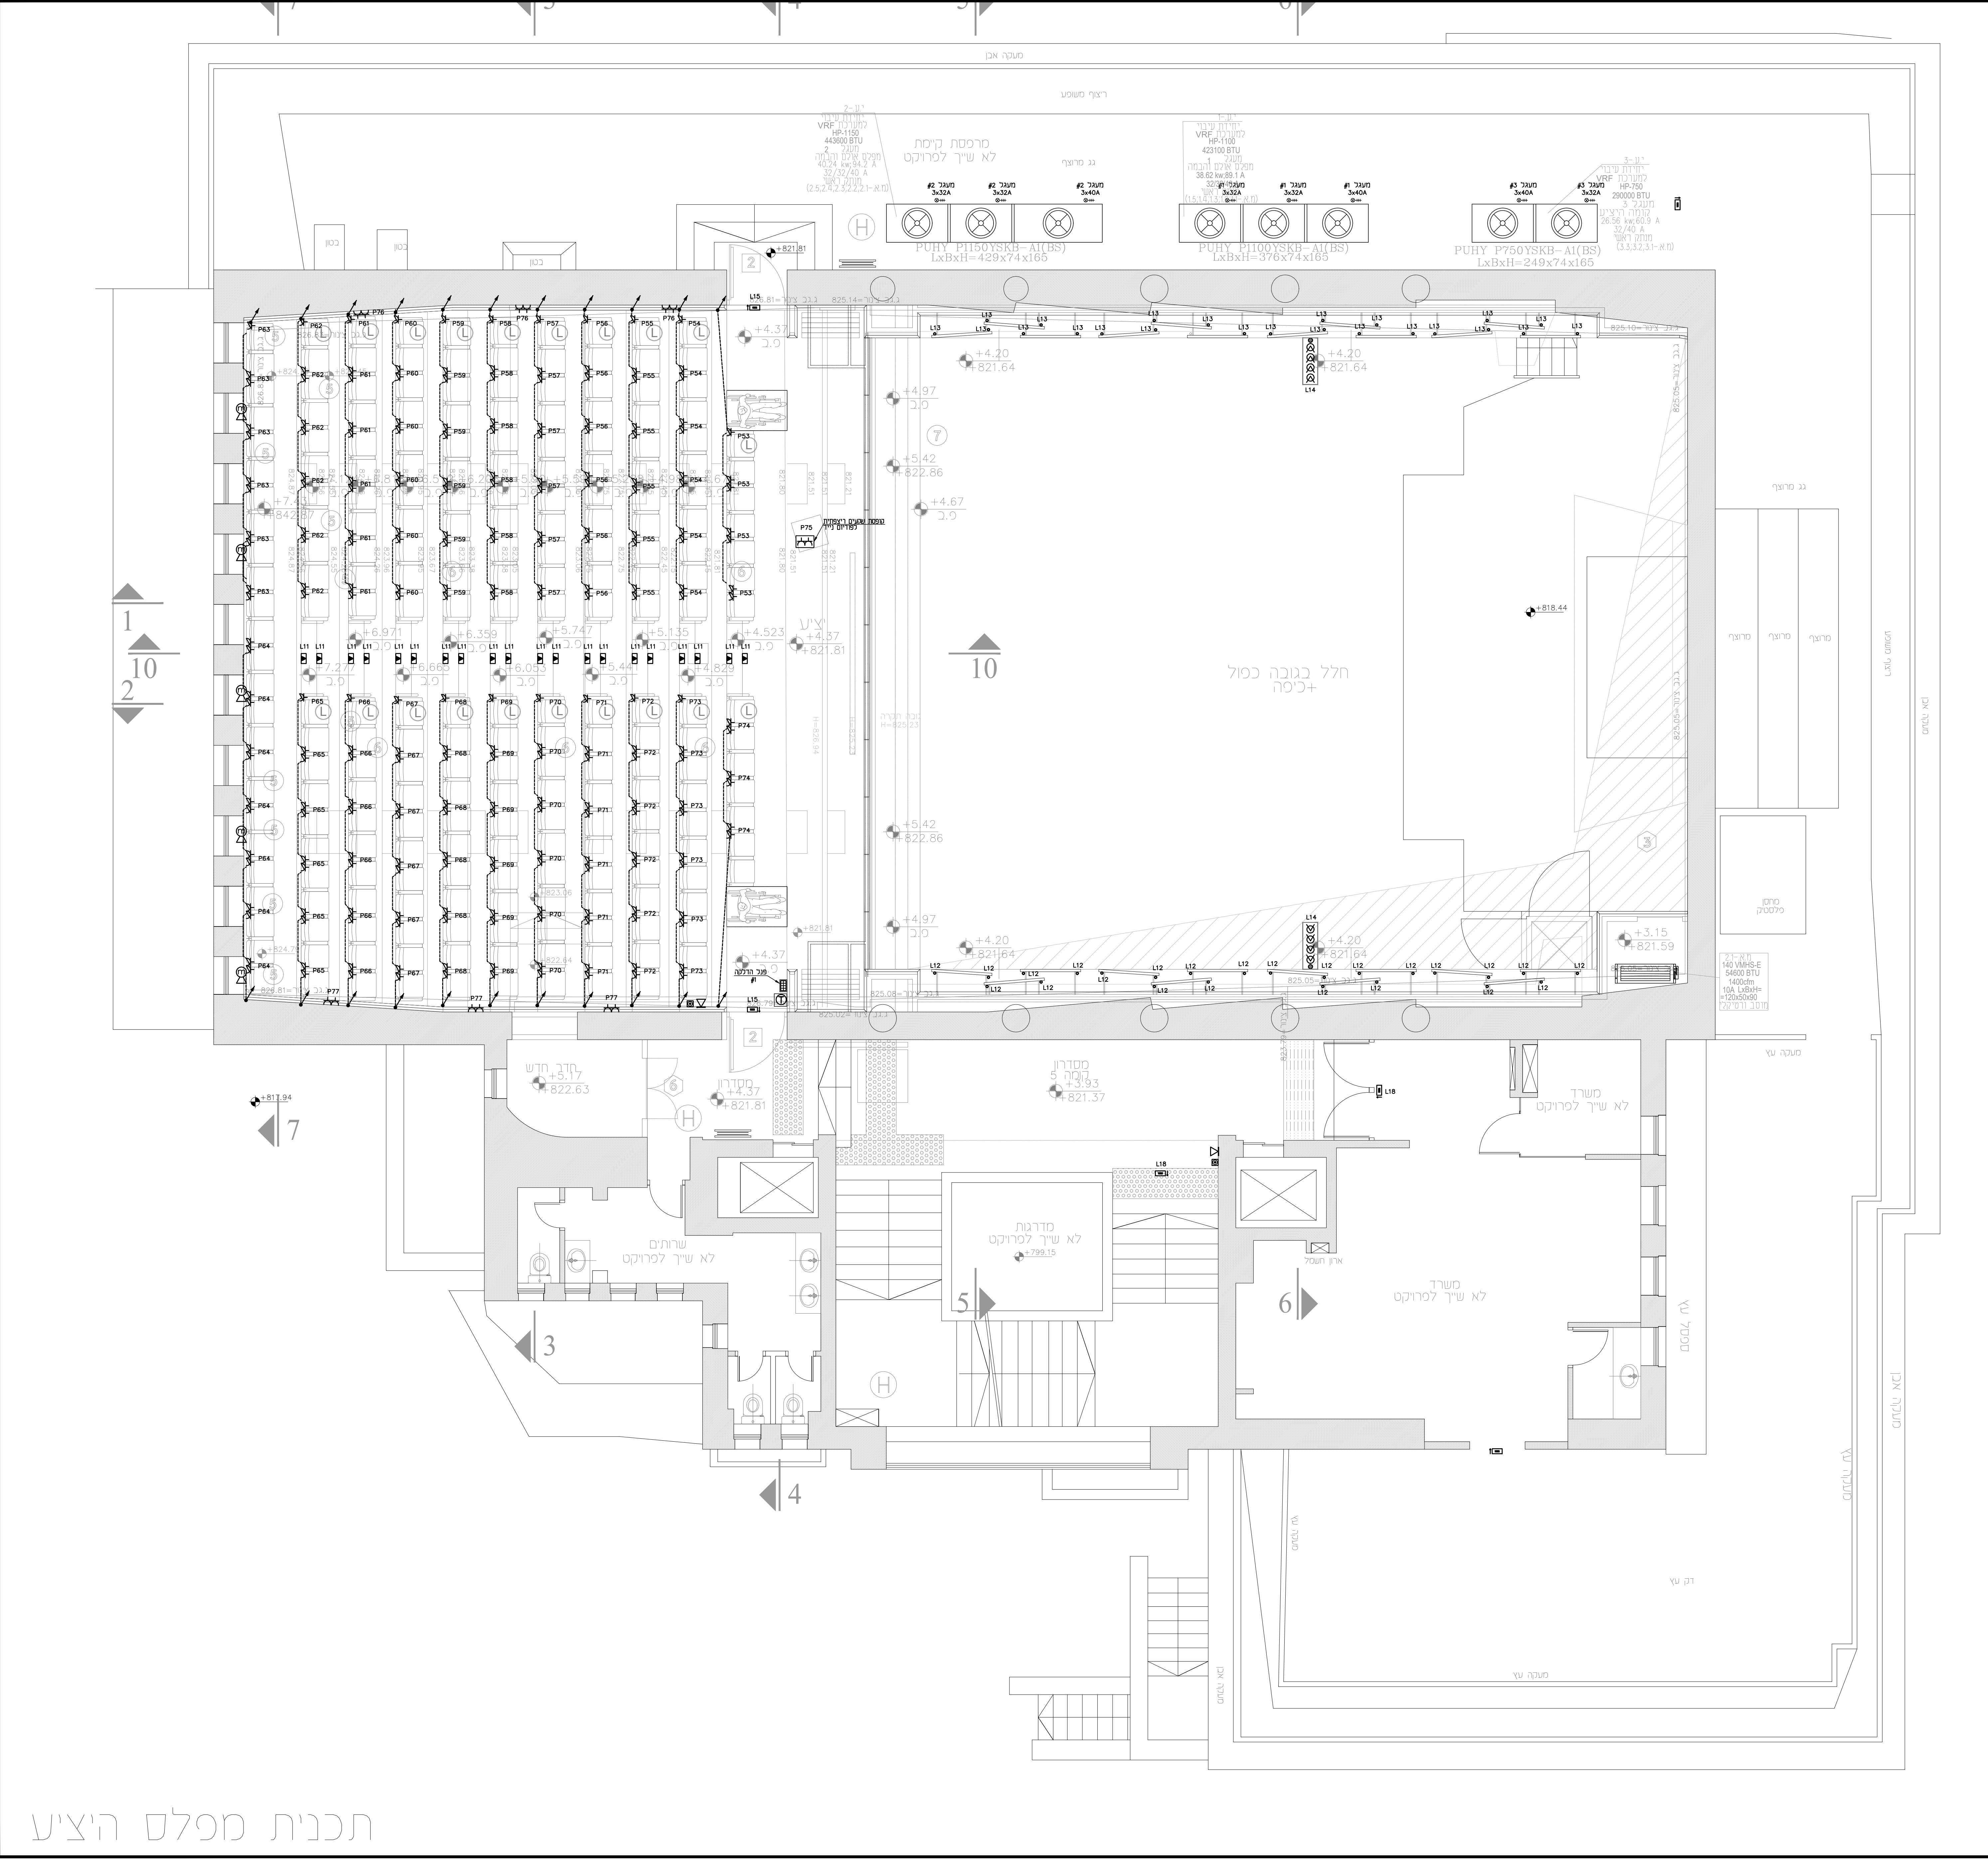

תכנית מפלס היציע