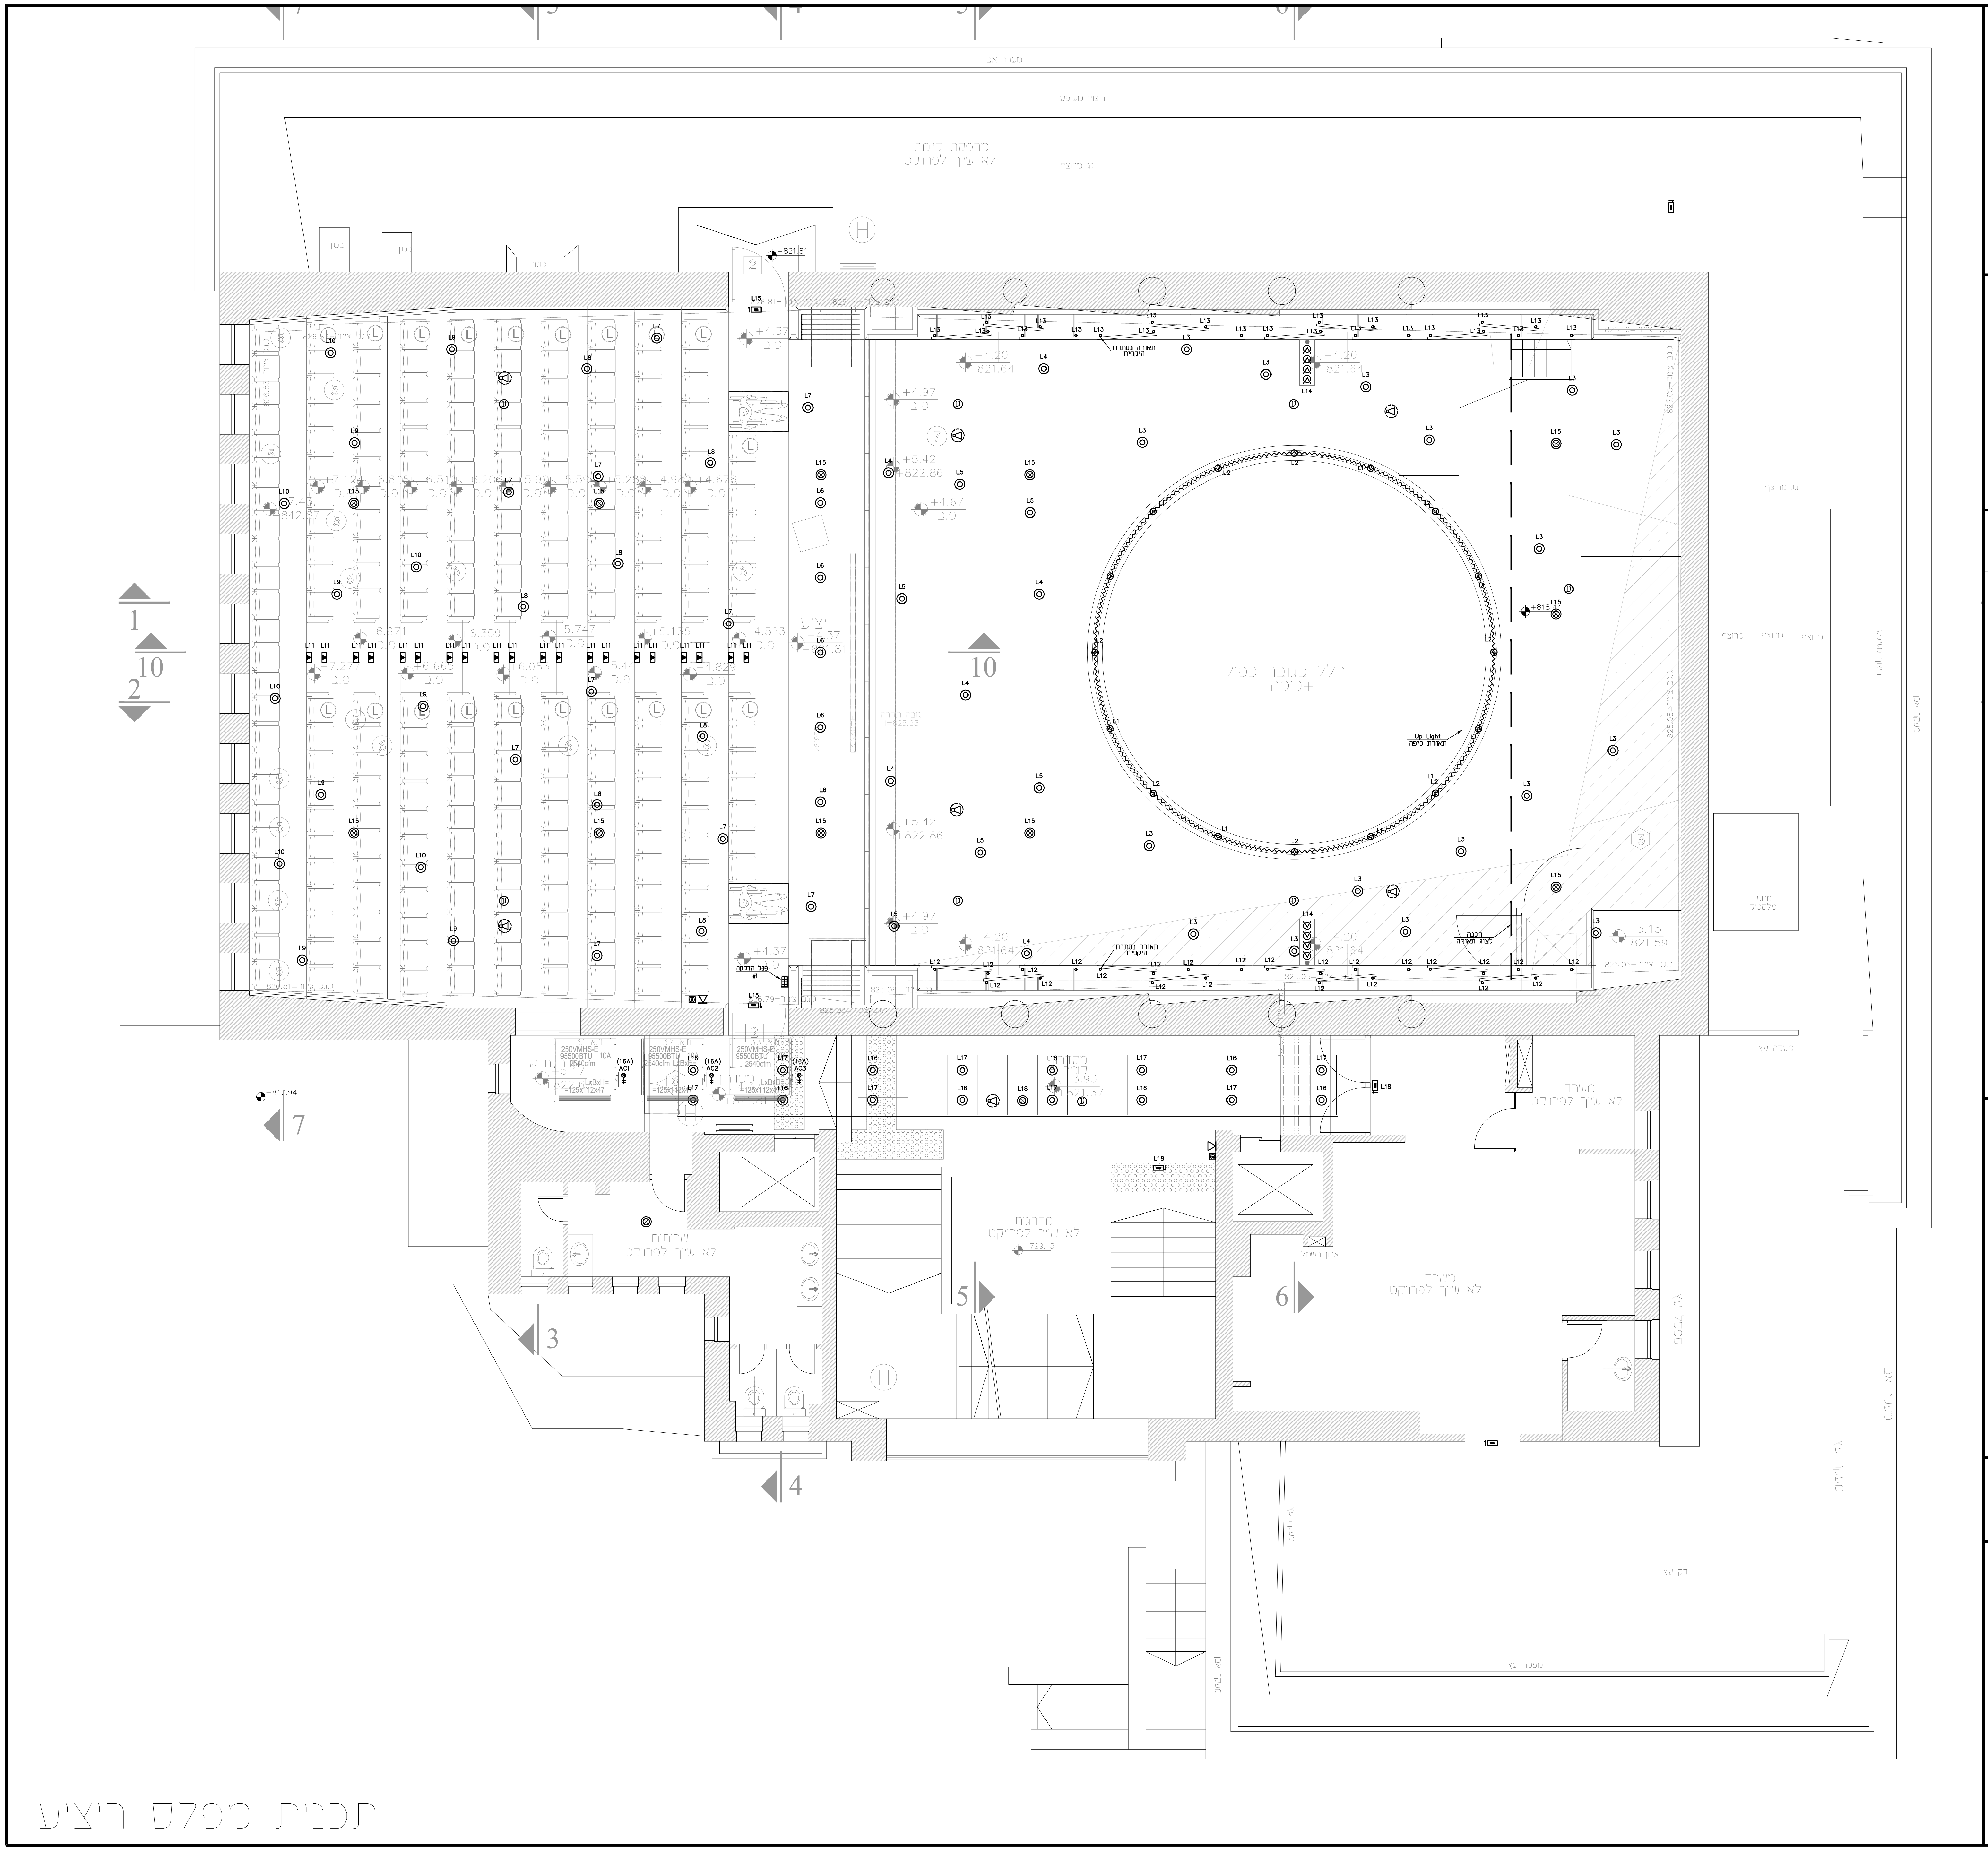

תכנית מפלס היציע

תפוצה	תאריך
מנהל הפרויקט	
אדריכל – ויוי אספרינסקי	
מזמין/יזם	
חשמל – א.בסיס הנדסת חשמל בע"מ	
קבלן	
בטיחות	
אקוסטיקה	
אינסטלציה	
קונסטרוקציה	
אדריכל נוף	
מטבחים	
חברת חשמל	
חברת בזק	

מס'	שינויים	תאריך
1	עדכון רקע אדריכלי	27.2.20
2	עדכון מ"א	17.4.20
3	עדכון רקע אדריכלי + מ"א	22.4.20
4	עדכון תכנית	12.5.20

עודכן ע"י: לטיסיה

מקרא חשמל ותאורה:

לוח		לוח חשמל
חשמל		שקע חד פאזי 16A בכסאות
		זוג שקעים חד פאזיים בכסאות
		זוג שקעים חד פאזיים בקירות/ארון תקשורת
		קופסת שקעים ריצפתית
		מקבץ חשמל ותקשורת הכולל: 6 שקעי חשמל 2 שקעי תקשורת מחשב
		ירידה סמויה בקיר לשקעים בכסאות
		הזנת חשמל למעלון
		מפסק פקטט מוגן מים מותקן ליד היחידה של המיזוג
	Ⓣ	טרמוסטט
מפסקים		מפסק מאור בודד H=120
		מפסק מאור מחליף H=120
		מפסק כפול H=120
		פנל הדלקות
תאורה וגילוי אש	◎	ג"ת עגול בתקרה
	⊗	ג"ת צמוד תקרה
		תאורת מדרגות Led
	○	פס תאורה
		פנסי הצפה לתאורת במה מותקנת על עמוד צמוד לקיר
		תאורת כיפה למעלה Up Light
	∘	תאורה נסתרת היקפית
		תאורת חרום חד תכליתית LED 3w
		שלט יציאת חרום מואר LED
		גלאי עשן בתקרה
		רמקול כריזת חרום בתקרה
	▽	צופר אש
		לחצן אש

א. בסיס
הנדסת חשמל בע"מ
משרד: יד חרוצים 19, ירושלים 93420
טל: 074-7021015 נייד: 050-6550484
פקס: 077-5131015 דוא"ל: office@ebasis.co.il

שם הפרויקט:
היכל שלמה-אודיטוריום ירושלים

שם הגיליון:
תכנית תאורה מפלס היציע

קנה מידה: 1:50

○ לעיון ○ לאישור ● למכרז ○ לביצוע

תאריך: Date: 29.12.2019

מס' קובץ: File: 257-1.dwg

תכנן: איתן
שרטט: לטיסיה
אישר: איתן

מס' עדכון: 4
מס' הגליון: 2L
מס' הפרויקט: 257-1