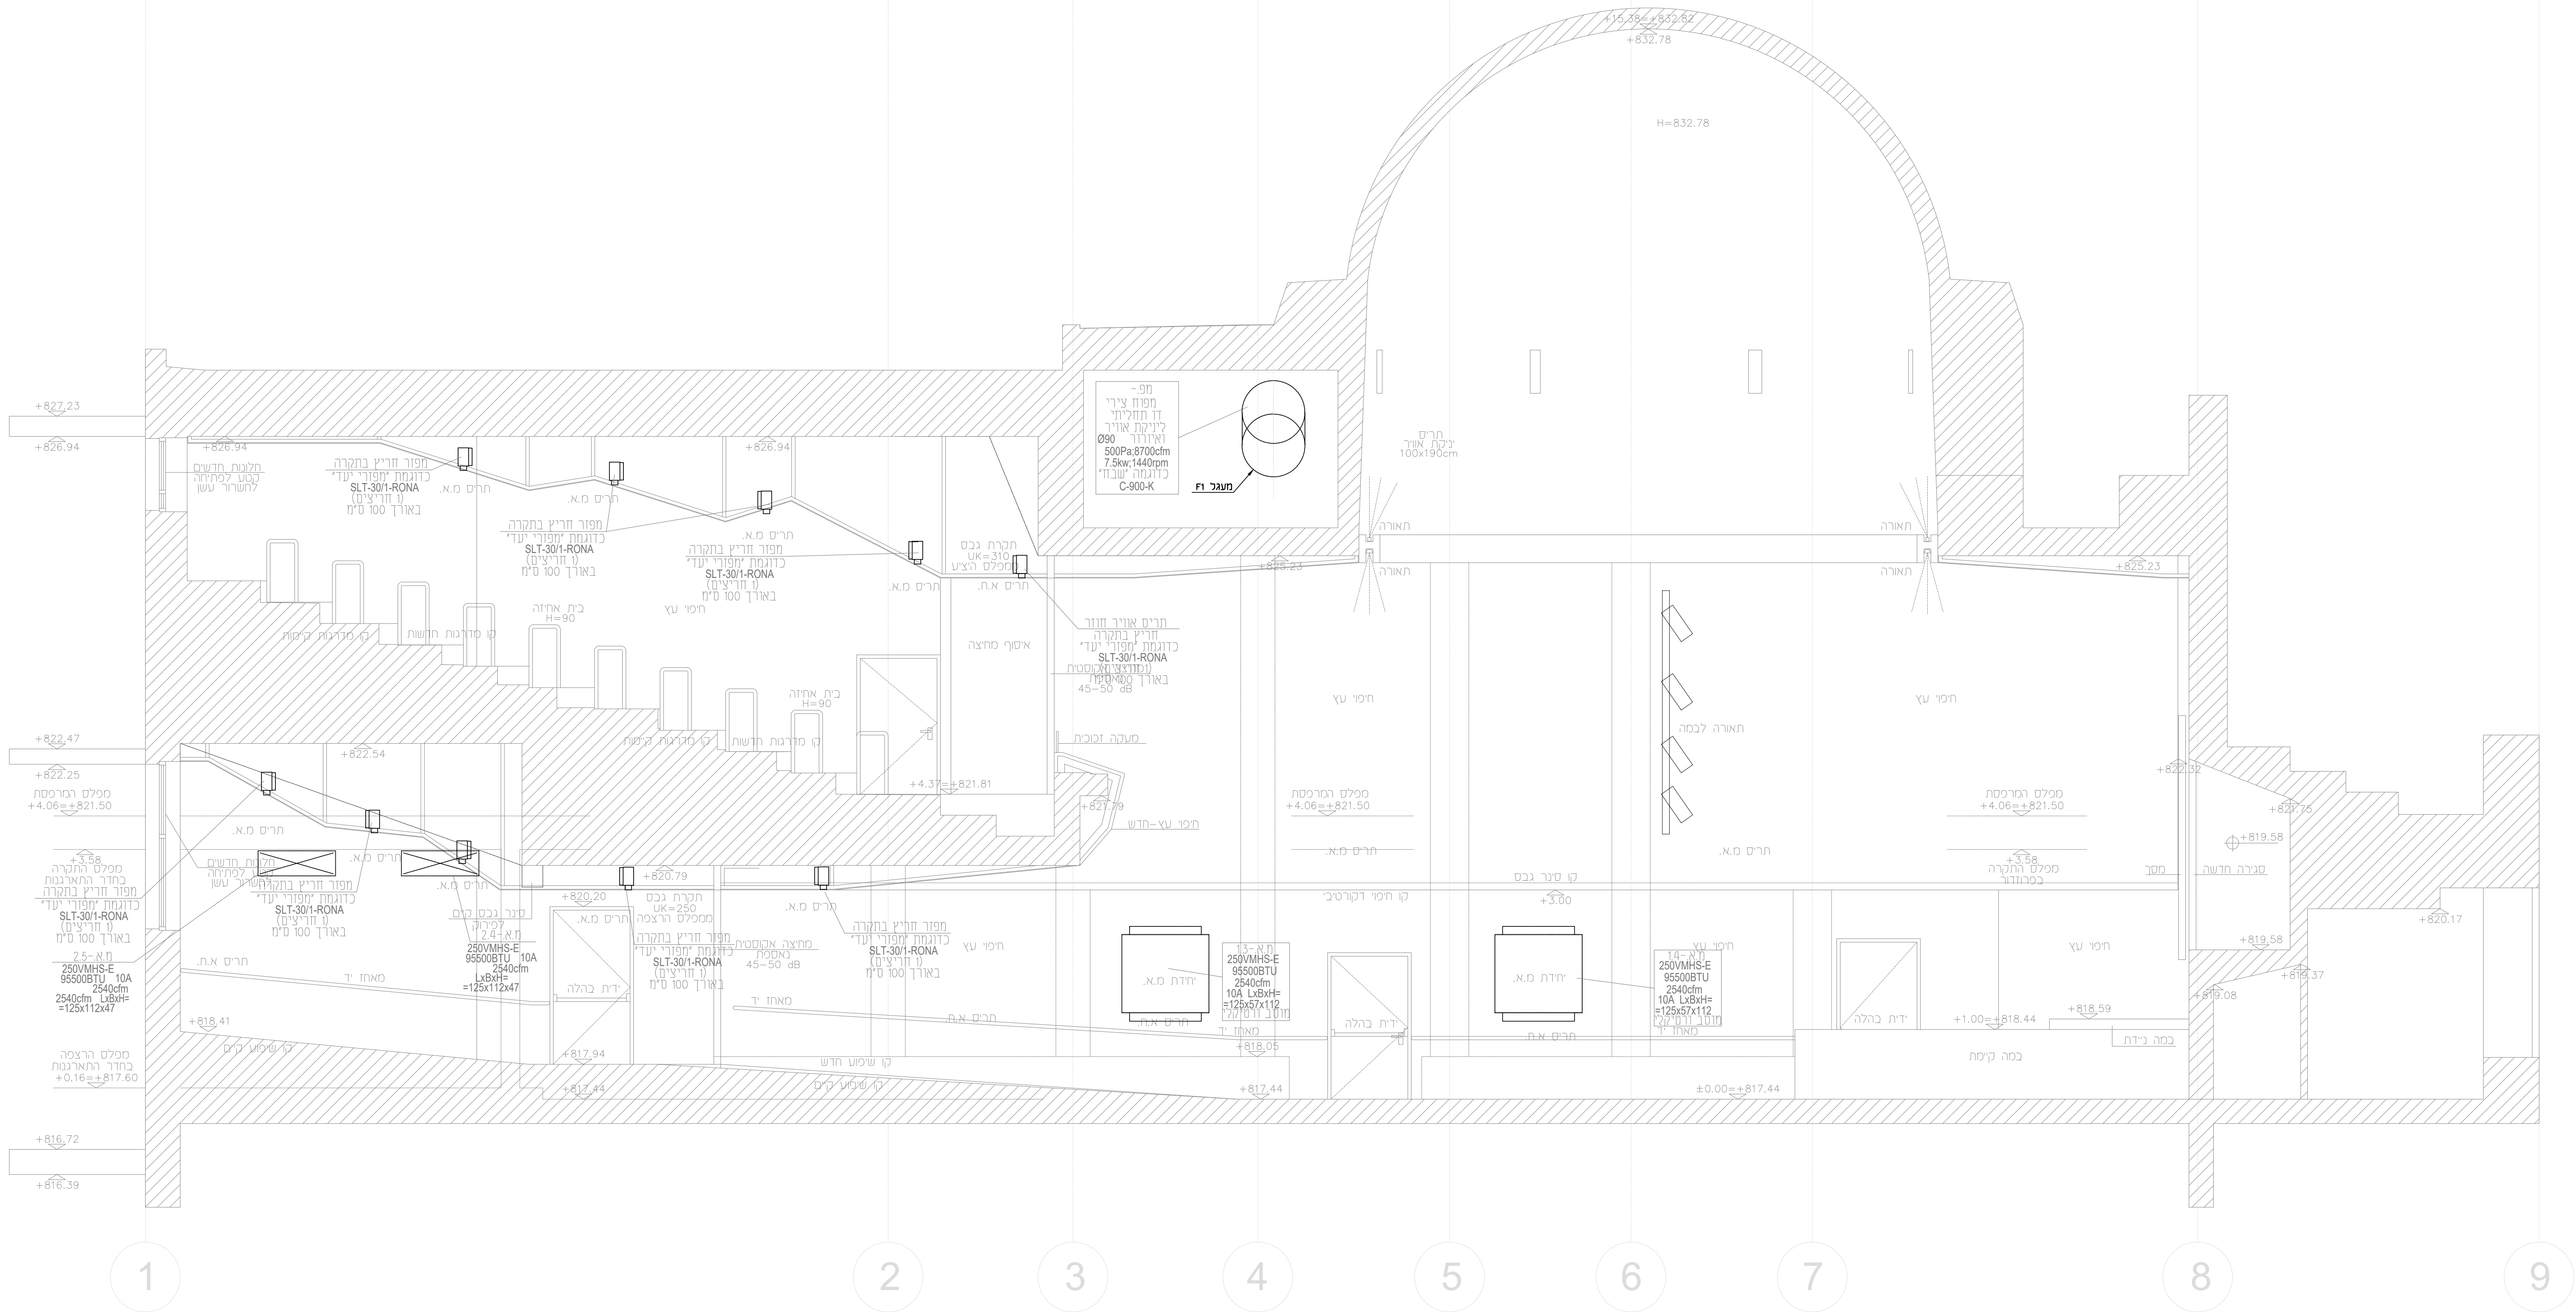
+827.23
+826.94
+822.47
+822.25
+822.54
+816.72
+816.39
חלונות חדשים
קטע לפתיחה
לשחרור עשן
מפזר חריץ בתקרה
כדוגמת "מפזרי יעד"
SLT-30/1-RONA
(1 חריצים)
באורך 100 ס"מ
תריס מ.א.
תריס א.ח.
בית אחיזה
H=90
קו מדרגות קיימות
קו מדרגות חדשות
חיפוי עץ
חיפוי עץ-חדש
תקרת גבס
UK=310
ממפלס הציע
UK=250
ממפלס הרצפה
איסוף מחיצה
מחיצה אקוסטית
באספת
45-50 dB
מעקה זכוכית
+4.37=+821.81
+821.79
מפלס המרפסת
+4.06=+821.50
+3.58
מפלס התקרה
בחדר התארגנות
מ.א.-2.5
250VMHS-E
95500BTU 10A
2540cfm
LxBxH=
=125x112x47
מ.א.-2.4
סינר גבס קיים
לפירוק
+820.79
+820.20
ידית בהלה
מאחז יד
+818.41
+817.94
+817.44
+818.05
קו שיפוע קיים
קו שיפוע חדש
מפלס הרצפה
בחדר התארגנות
+0.16=+817.60
מפ-
מפוח צירי
דו תכליתי
ליניקת אוויר
ואיוורור
Ø90
500Pa;8700cfm
7.5kw;1440rpm
כדוגמה "שבח"
C-900-K
מעגל F1
תריס
יניקת אוויר
100x190cm
תאורה
+825.23
תריס אוויר חוזר
תאורה לבמה
יחידת מ.א.
מ.א.-13
מ.א.-14
250VMHS-E
95500BTU
2540cfm
10A LxBxH=
=125x57x112
מותב ורטיקלי
קו סינר גבס
קו חיפוי דקורטיבי
+3.00
מסך
סגירה חדשה
+822.32
+821.75
+819.58
+820.17
+819.37
+819.08
+818.59
+1.00=+818.44
±0.00=+817.44
במה ניידת
במה קיימת
1
2
3
4
5
6
7
8
9

חתך 1-1


+11.06=+828.50
+10.13=+827.57
+10.41=+827.85
+10.76=+828.20
הזנה רגילה
+ הזנה מגנרטור חירום
מעגל F1- 3X16A
מפוח דו תכליתי
7.5K
שבח
כבל חסין אש
5X2.5NHXHX-ø25
+9.42=+826.86
+9.10=+826.54
+9.01=+826.45
+8.71=+826.15
+8.01=+825.45
+825.23
מפ-
מפוח צירי
דו תכליתי
ליניקת אוויר
ואיוורור
Ø90
500Pa;8300cfm
7.5kw;1440rpm
כדוגמה "שבח"
C-900-K
תריס
יניקת אוויר
100x190cm
??
+7.11=+824.55
תריס א.ח.
40x100cm
מפזר מ.א.
H=257
מסדרון
יחידת עיבוי
BxH=74x165
יע.-
יחידת עיבוי
למערכת VRF
מרפסת
+4.06=+821.50
+3.58
+3.03
תקרת גבס
UK=303
+3.00
חיפוי עץ
תריס מ.א.
מסך
מ.א.-2.1
140 VMHS-E
54600 BTU
1400cfm
6A LxBxH=
=120x50x90
מותב ורטיקלי
מ.א.-1.3
מ.א.-2.3
250VMHS-E
95500BTU
2540cfm
10A LxBxH=
=125x57x112
מותב ורטיקלי
+5.30=+822.74
+3.93=+821.37
+3.57
+1.35=+818.79
חדר דרגות
פודיום
+1.15
במה ניידת
+1.00=+818.44
במה קימת
+2.10
מעלון חדש
מעקה זכוכית
תריס א.ח.
תריס א.ח. תחתון
דלתות גישה
אקוסטיות
סמויות בחיפוי
מאחז יד
+0.61=+818.05
ספסל בנוי קיים
±0.00=+817.44
יחידת מ.א.
מעל ספסל קיים
A
B
C
D
E

חתך 5-5

תפוצה		תאריך
מנהל הפרויקט		
אדריכל	יודי אספרינסקי	
מזמין/יזם		
חשמל	א.בסיס הנדסת חשמל בע"מ	
קבלן		
בטיחות		
אקוסטיקה		
אינסטלציה		
קונסטרוקציה		
אדריכל נוף		
מטבחים		
חברת חשמל		
חברת בזק		

מס'	שינויים	תאריך
1	עדכון רקע אדריכלי + מ"א	22.4.20

עודכן ע"י: לטיסיה

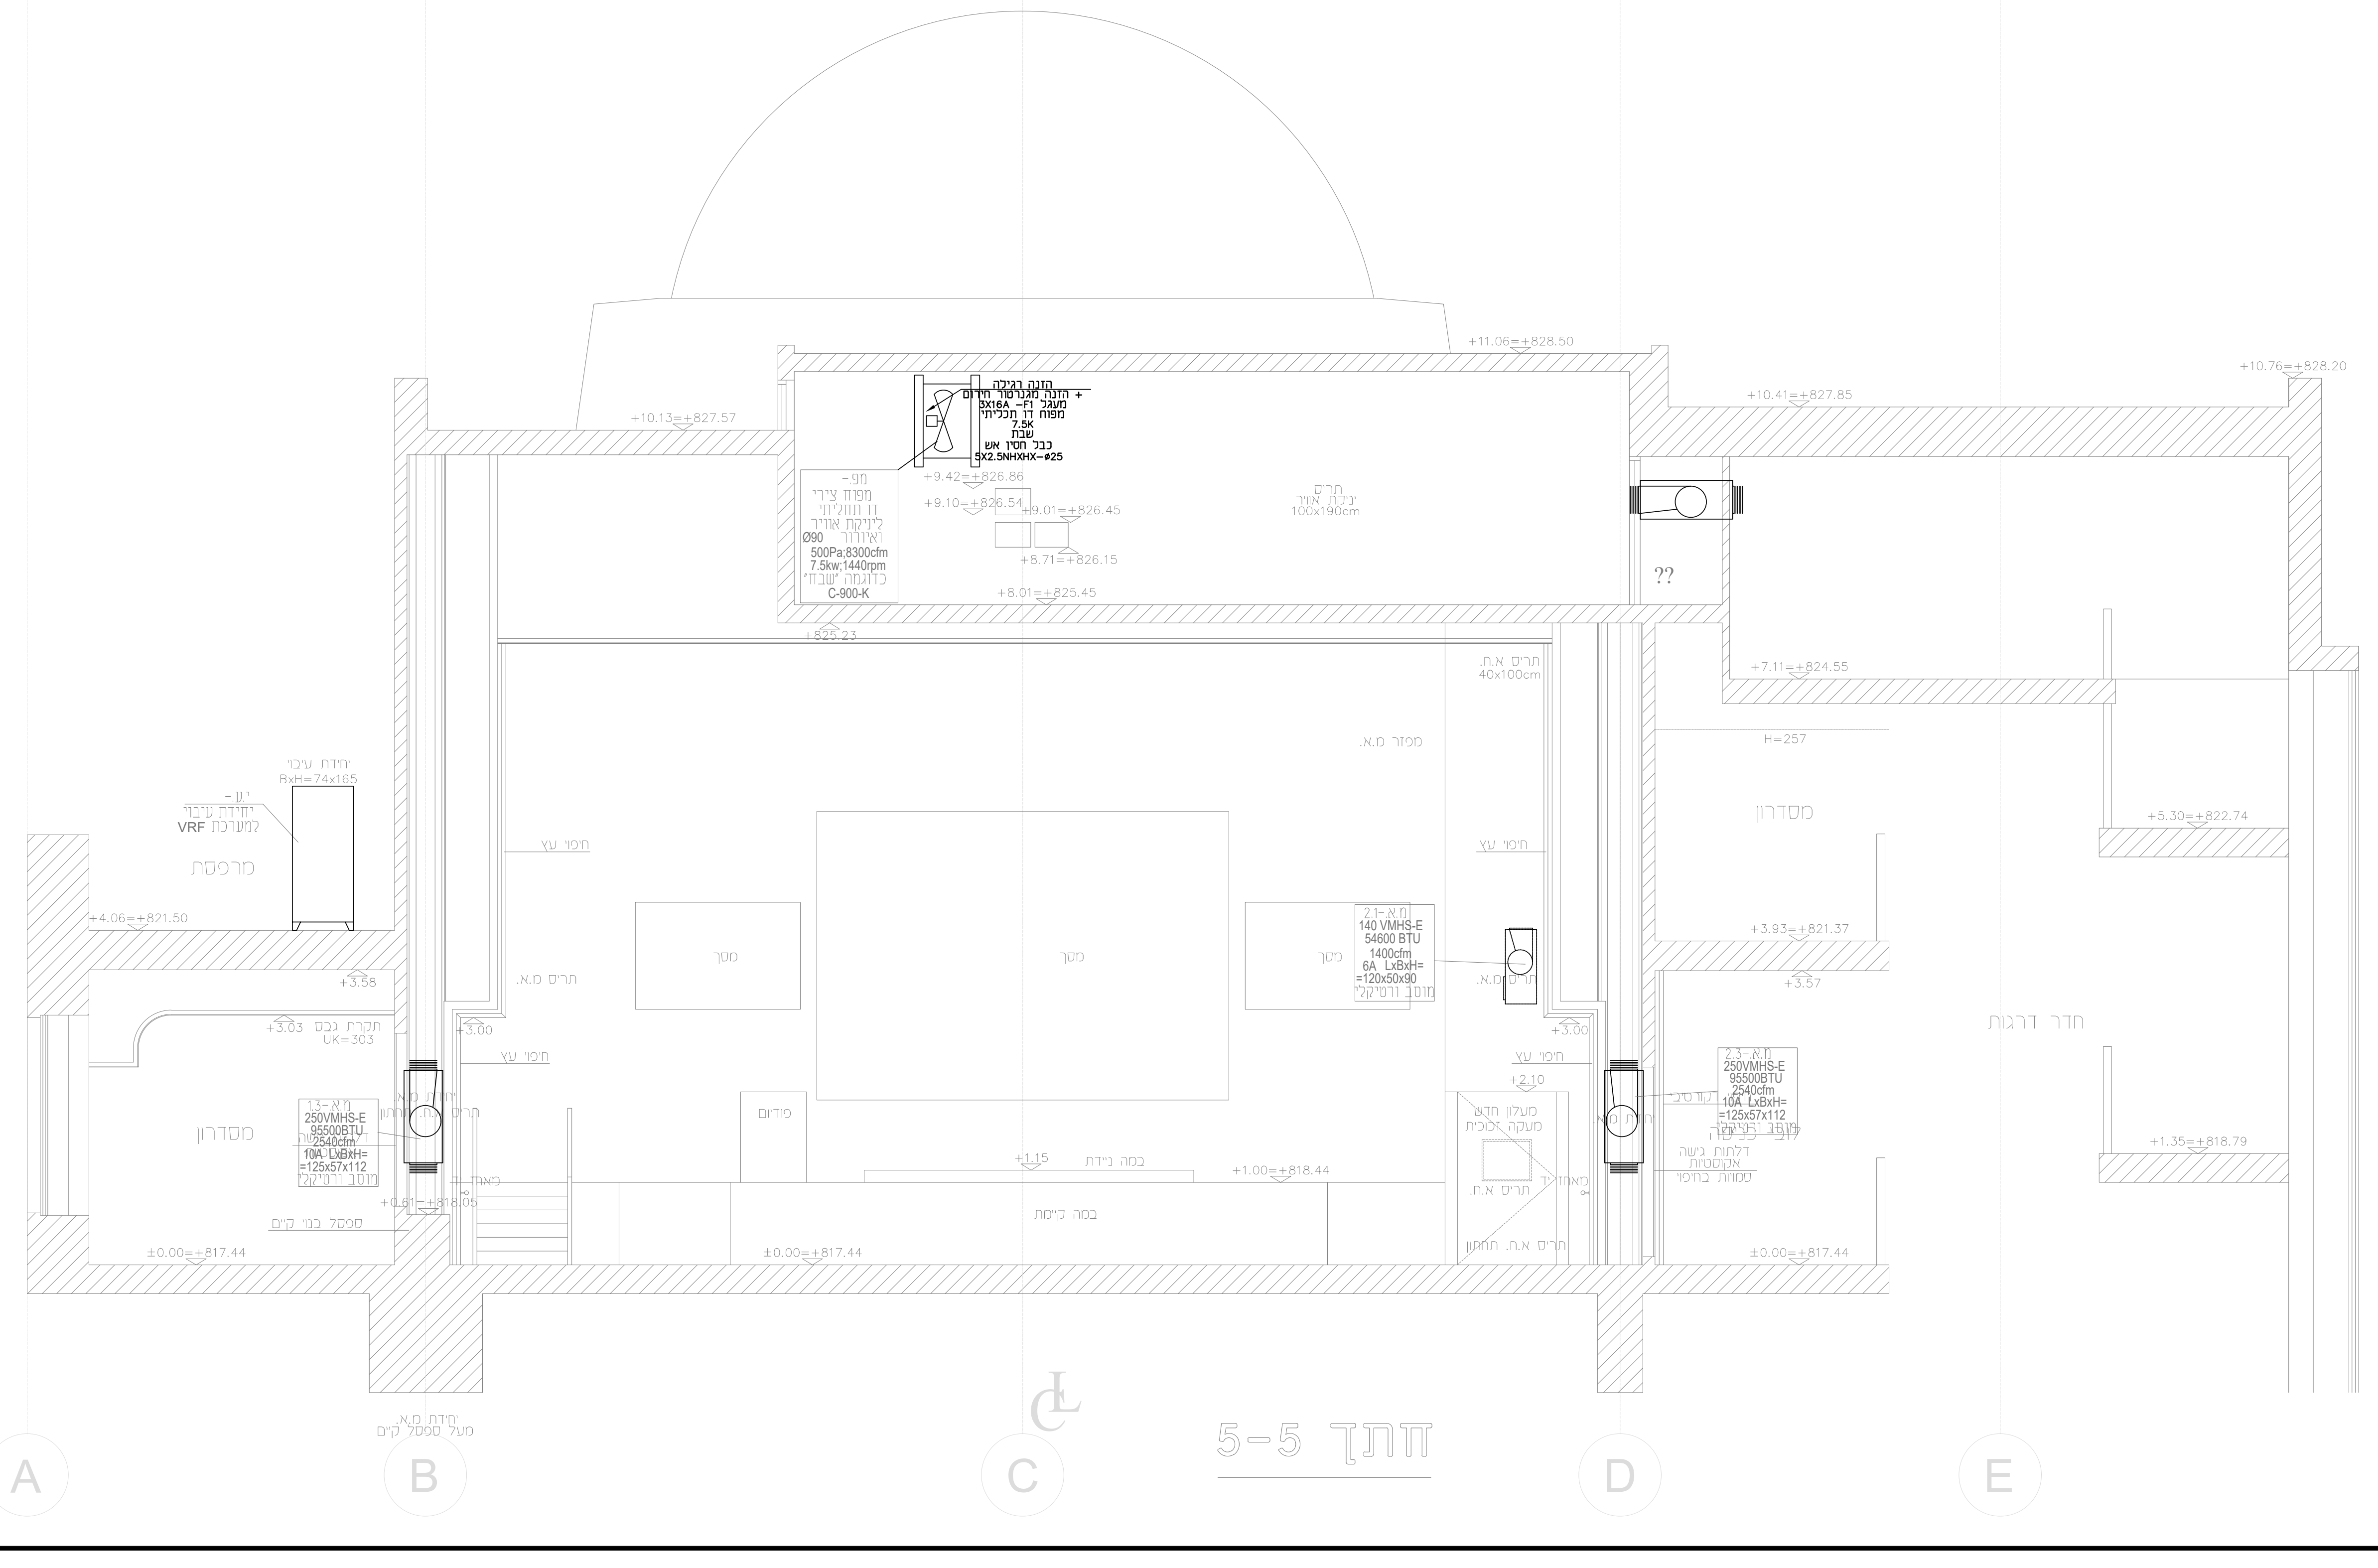א. בסיס
הנדסת חשמל בע"מ
משרד: יד חרוצים 19, ירושלים 93420
טל: 074-7021015 נייד: 050-6550484
פקס: 077-5131015 דוא"ל: office@ebasis.co.il

שם הפרויקט:
היכל שלמה-אודיטוריום
ירושלים

שם הגיליון:
חתך 1-1
+ חתך 5-5

לעיון	לאישור	למכרז	לביצוע	קנה מידה:
○	○	●	○	1:50

File: מס' קובץ:	Date: תאריך:
257-1.dwg	29.12.2019

תכנן:	שרטט:	אישר:
איתן	לטיסיה	איתן

מס' עדכון:	מס' הגליון:	מס' הפרויקט:
1	3	257-1