
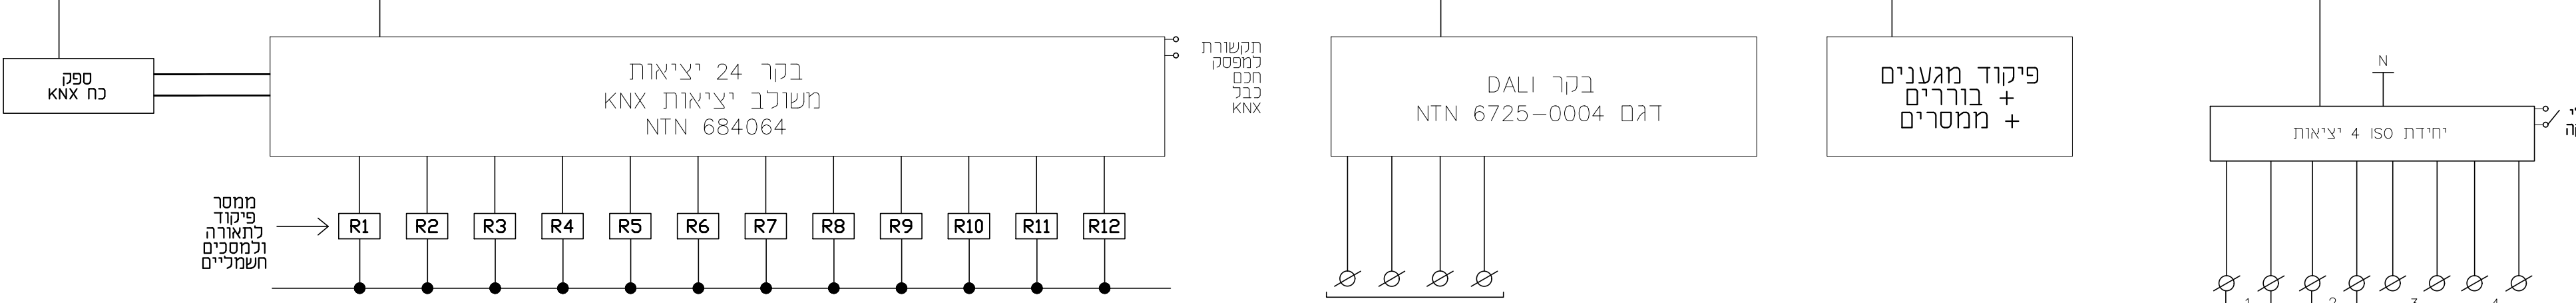
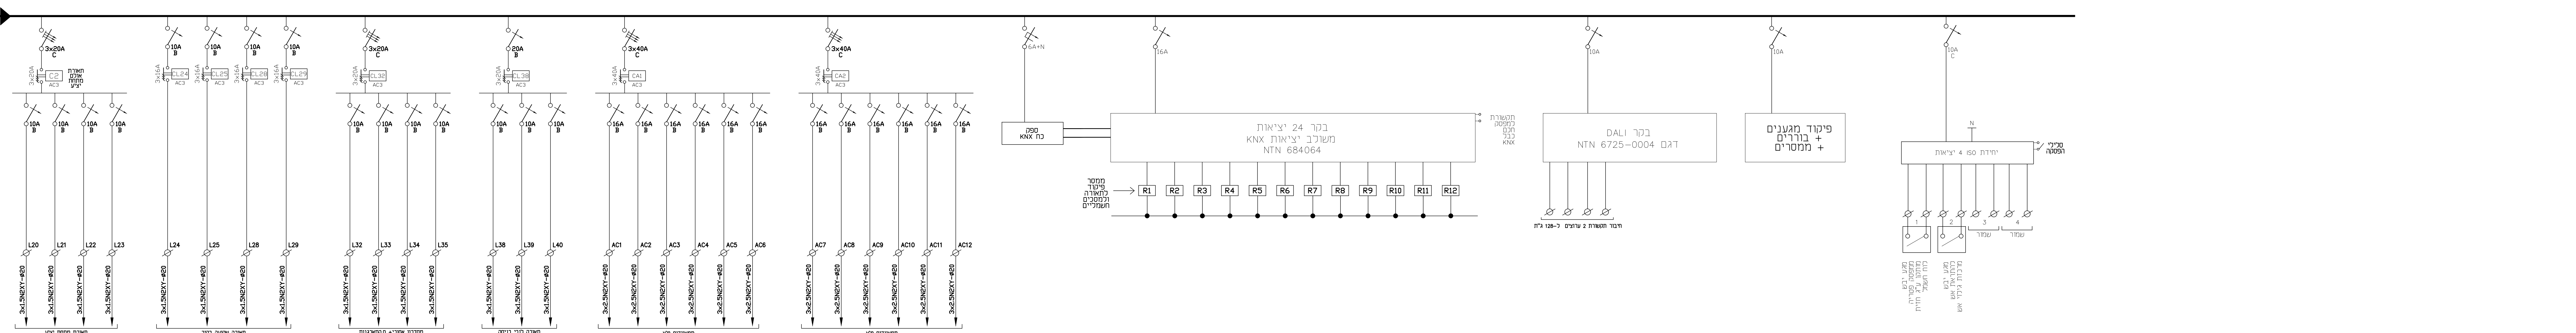


לוח חשמל ראשי
אודיטוריום היכל שלמה

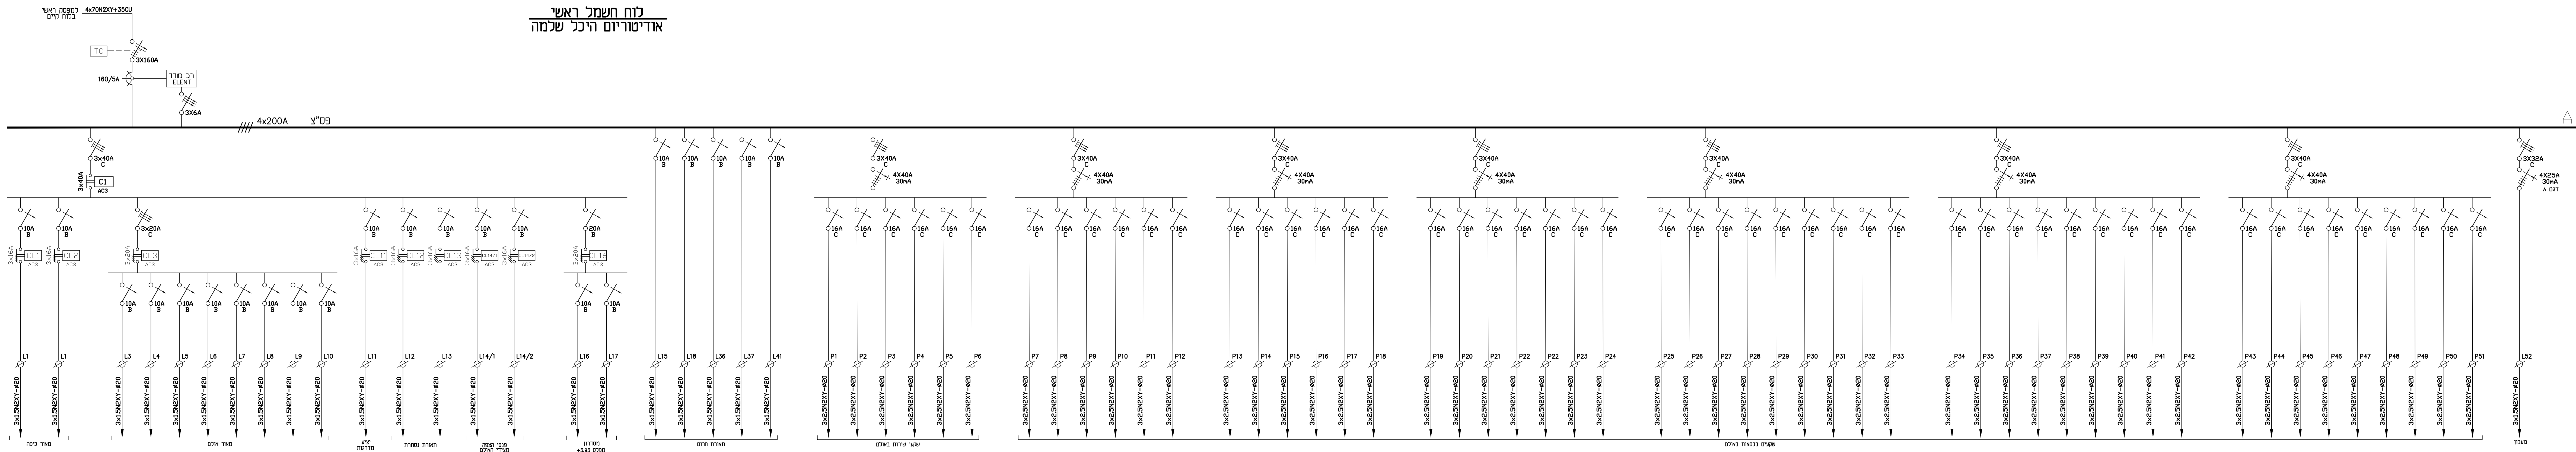

מספר	
1	מס' שרונים
1	מס' עובדו תכנית
5.5.20	תאריך

מס' שרונים	מס' עובדו תכנית	תאריך
1	1	5.5.20

עודנו ע"י: לט"יה

הנדסת חשמל בע"מ
א. בסיס
משרד: יד חרוצים פל. ירושלים 95420
סל 052-650484 נידד 074-650484
פקס: 077-513015 דוא"ר: office@bbss.co.il

אודיטוריום
היכל שלמה
ירושלים

לוח חשמל ראשי
אודיטוריום

מנהל: -
מנהל: -
תאריך: 25.05.2020
Date: 25.05.2020
File: 257-1W.dwg

מס' שרונים: 11
מס' עובדו: 0
מס' הפרויקט: 257-1W