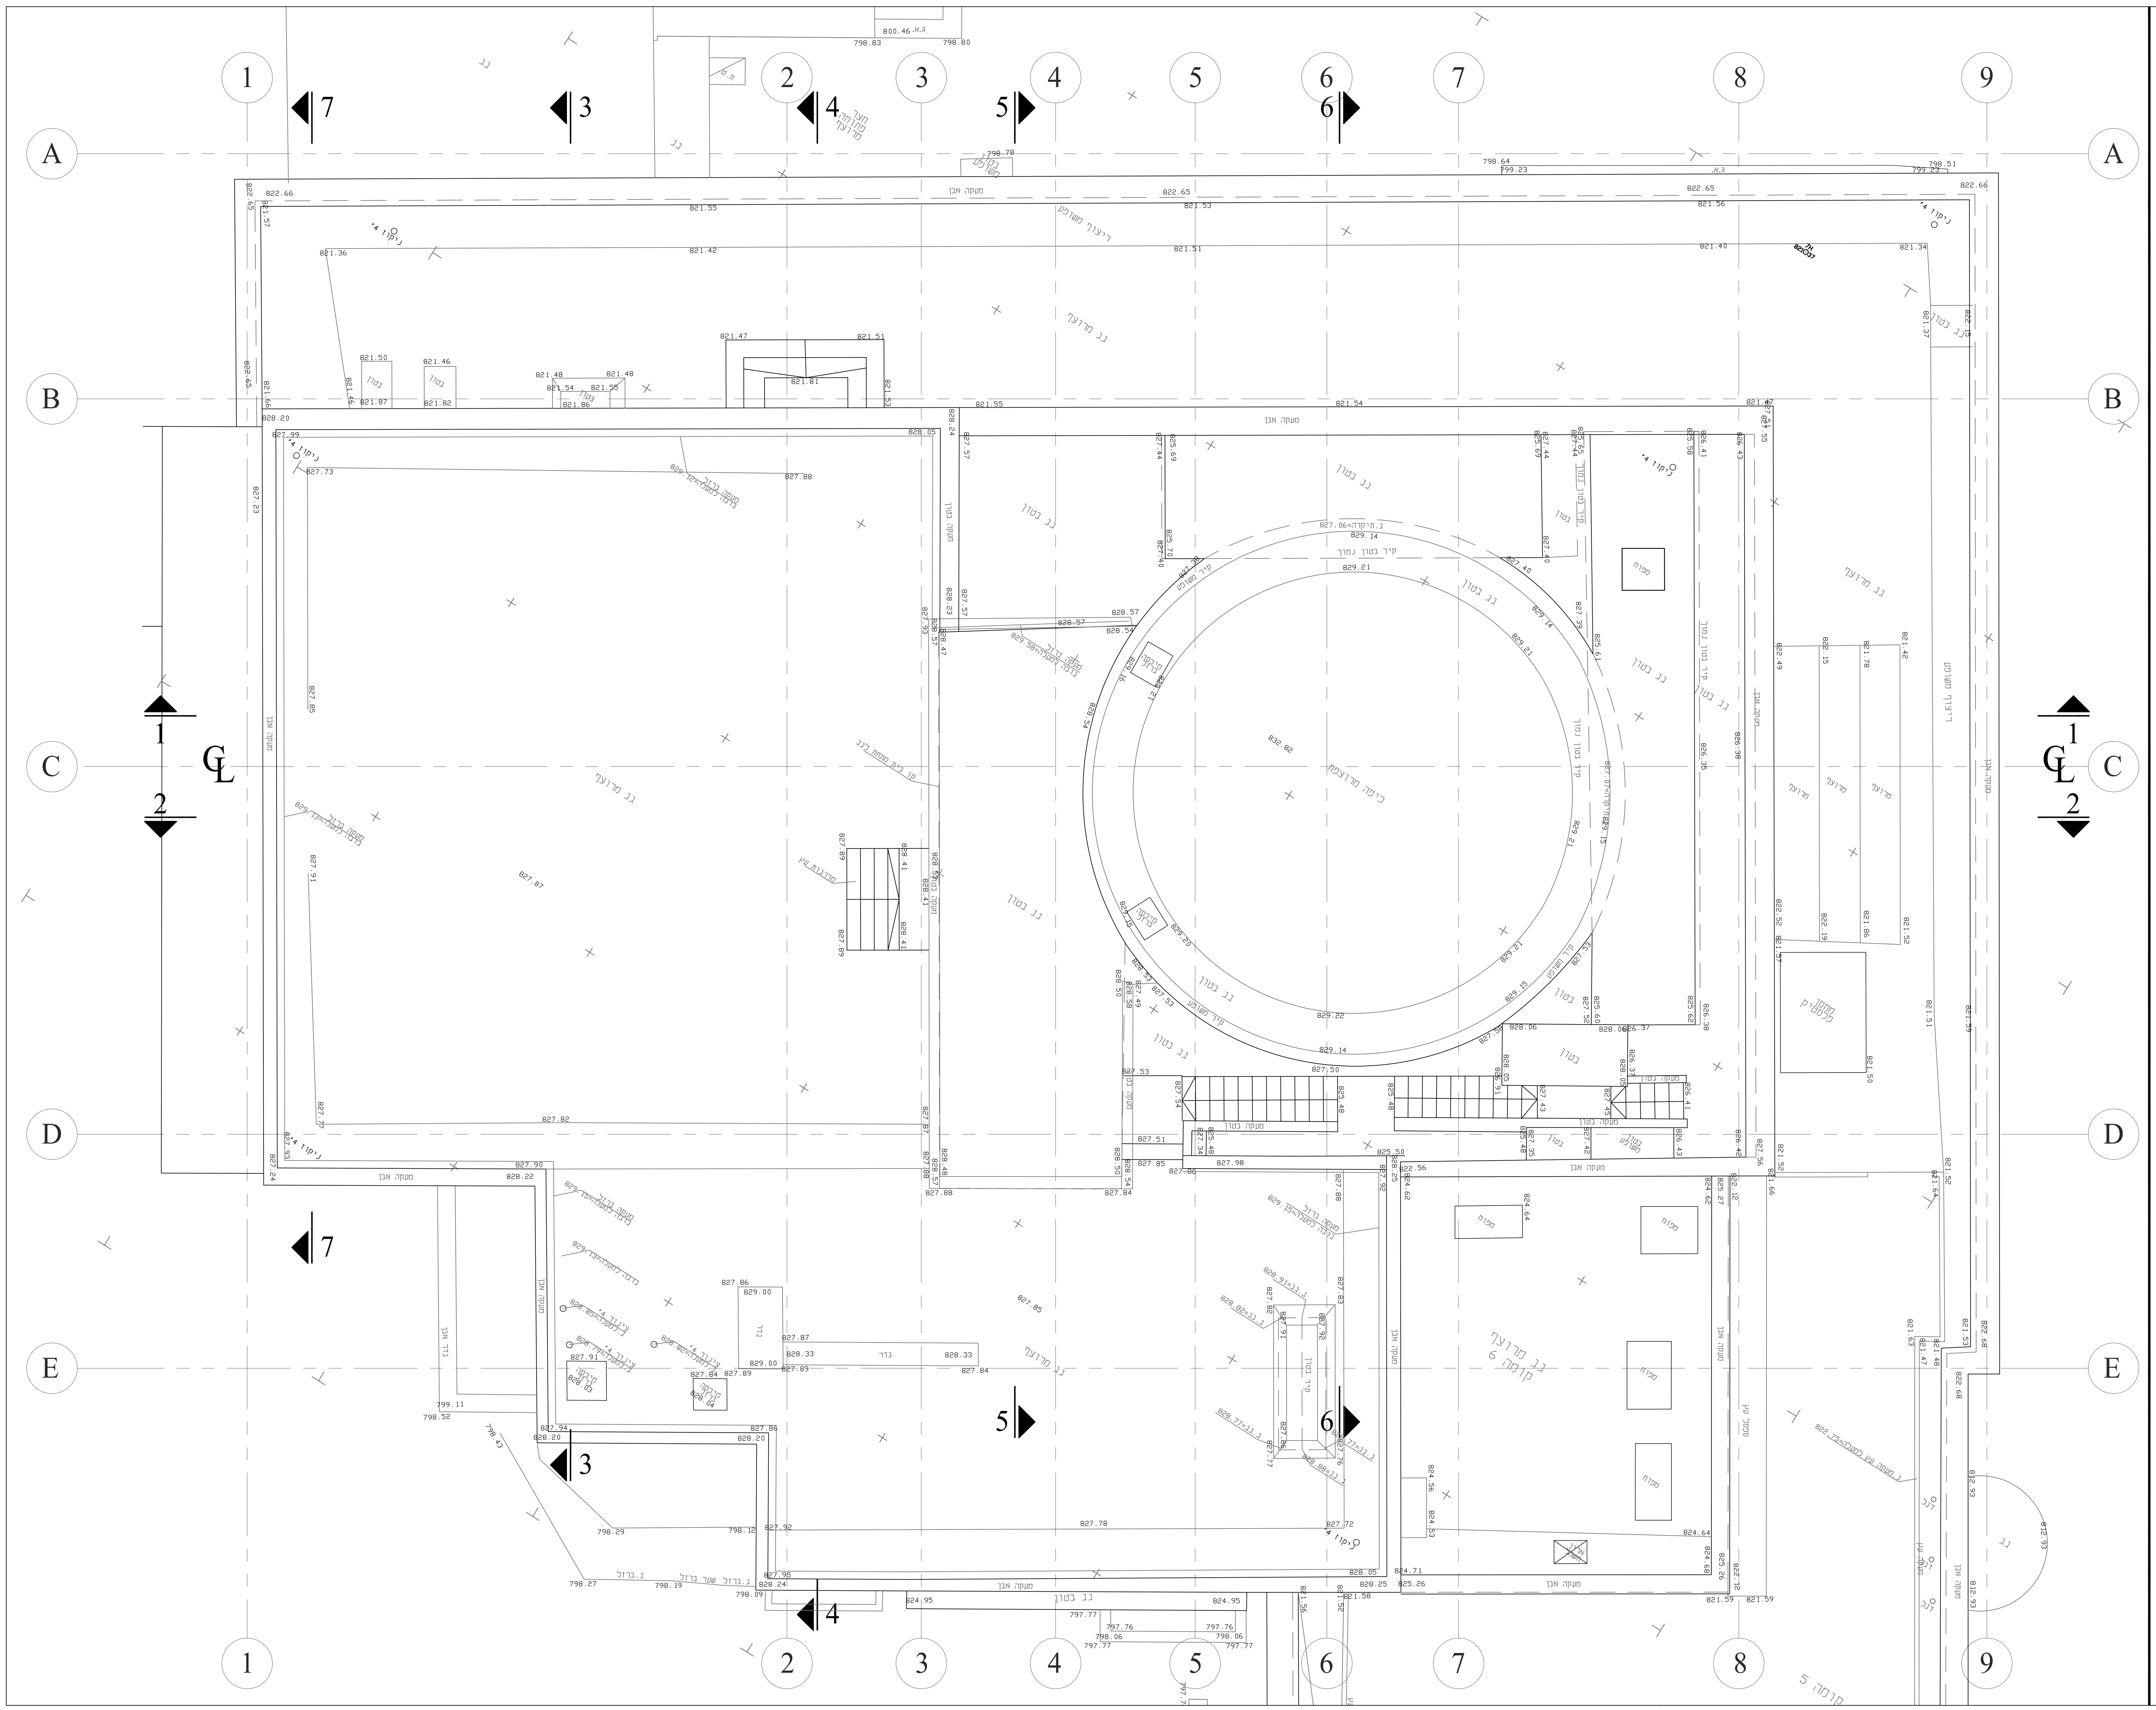

A
B
C
D
E
1
2
3
4
5
6
7
8
9
CL
מעקה אבן
גג מרוצף
גג בטון
כיפה מרוצפת
קיר בטון נמוך
קיר משופע
ב.תיקרה=827.06
832.82
829.21
829.14
מעקה בטון
מפוח
ניקוז 4"
מעקה ברזל גובה למעקה=829.58
מעקה ברזל גובה למעקה=829.15
מסתור פנטמיק
קו בית מתחת לגג
גג מרוצף קומה 6
גג מרוצף קומה 5
821.55
821.54
828.05
827.88

תאריך	מס׳	שינוי	מזמין	מנהל פרויקט	מ.א.	חשמל	אינסטלציה	בטיחות
26.02.20	1	מהדורה לאישור	●	●	●	●	●	●
22.03.20		מהדורה לכמאי						
19.04.20	2	מהדורה לאישור	●	●	●	●	●	●
11.05.20	3	מהדורה למכרז	●	●	●	●	●	●

תכנית קומת גג

תכנית

מס.גליון 13

אודיטוריום היכל שלמה ירושלים

פרויקט

מס.פרוייקט 644

המבצע אחראי למידות ולהתאמתן במקום- בכל מקרה של ספק יש לפנות ישירות לאדריכל התכניות הן רכושו הבלעדי של המתכנן ואין לעשות בהן שמוש ללא רשותו - חמרי גמר ואביזרי פרזול יורכבו בבניין רק לאחר אישור דוגמא ע״י האדריכל - אין למדוד בתכנית

עיון	אישור	מכרז	בצוע
		●	

בדק
ויוי
שרטט
קרינה

קנ״מ 1:50

שם הקובץ Plan 5

תאריך 11.05.20

מהדורה 3

ויוי אסטרינסקי · אדריכלות · עיצוב פנים
Vivi Astrinsky·Architecture·Interior Design
מרכז גירון · ז׳בוטינסקי 3 · קומה 2 · רעננה · 43363
טל. 09-7483236 · פקס. 09-7483272
office@viviarch.co.il · www.viviarch.co.il
מתכנן