תאריך	מס'	שינוי	מזמין	מנהל פרויקט	מ.א.	חשמל	אינסטלציה	בטיחות
26.02.20	1	מהדורה לאישור	●	●	●	●	●	●
22.03.20		מהדורה לכמאי						
19.04.20	2	מהדורה לאישור	●	●	●	●	●	●
11.05.20	3	מהדורה למכרז	●	●	●	●	●	●

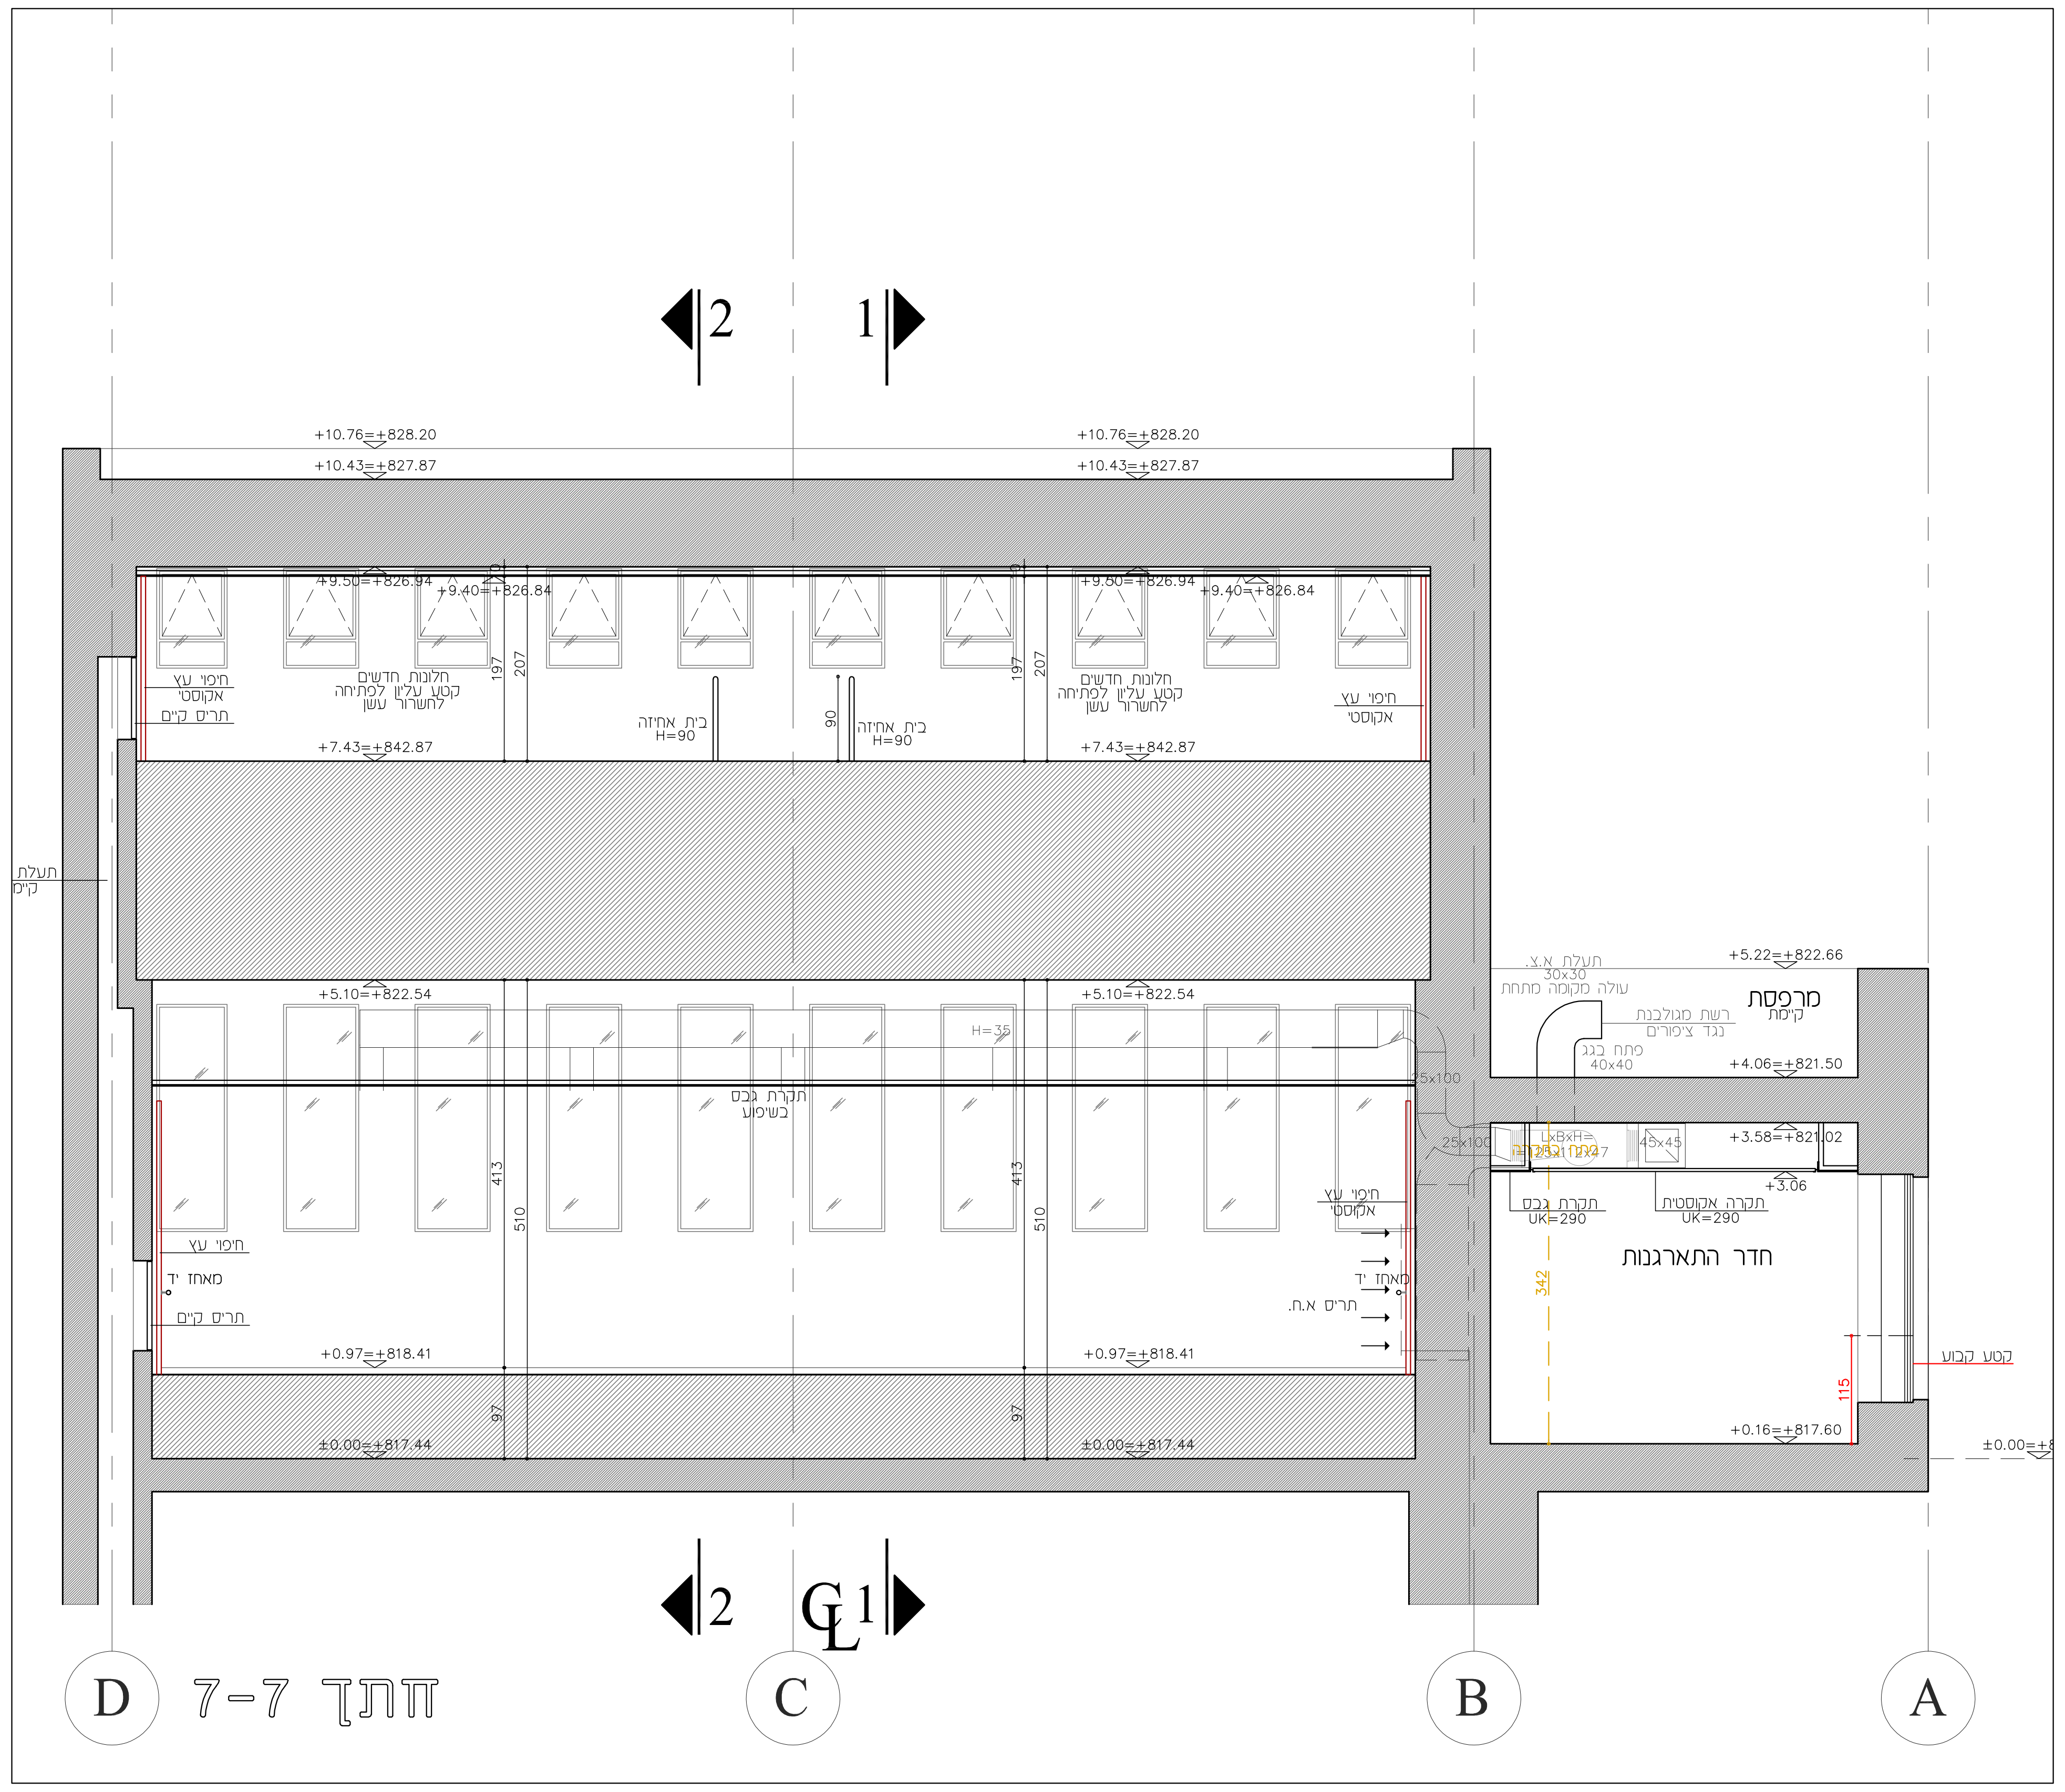

חתך 7-7
D
C
B
A
2
1
+10.76=+828.20
+10.43=+827.87
+9.50=+826.94
+9.40=+826.84
+7.43=+842.87
+5.10=+822.54
+0.97=+818.41
±0.00=+817.44
חלונות חדשים
חיפוי עץ
אקוסטי
חרים קיים
בית אחיזה
H=90
תקרת גבס
בשיפוע
מאחז יד
תריס א.ח.
מרפסת
קיימת
+5.22=+822.66
+4.06=+821.50
תעלת א.צ.
30x30
עולה מקומה מתחת
רשת מגולבנת
נגד ציפורים
פתח בגג
40x40
+3.58=+821.02
+3.06
תקרת גבס
UK=290
תקרה אקוסטית
UK=290
חדר התארגנות
342
115
+0.16=+817.60
קטע קבוע

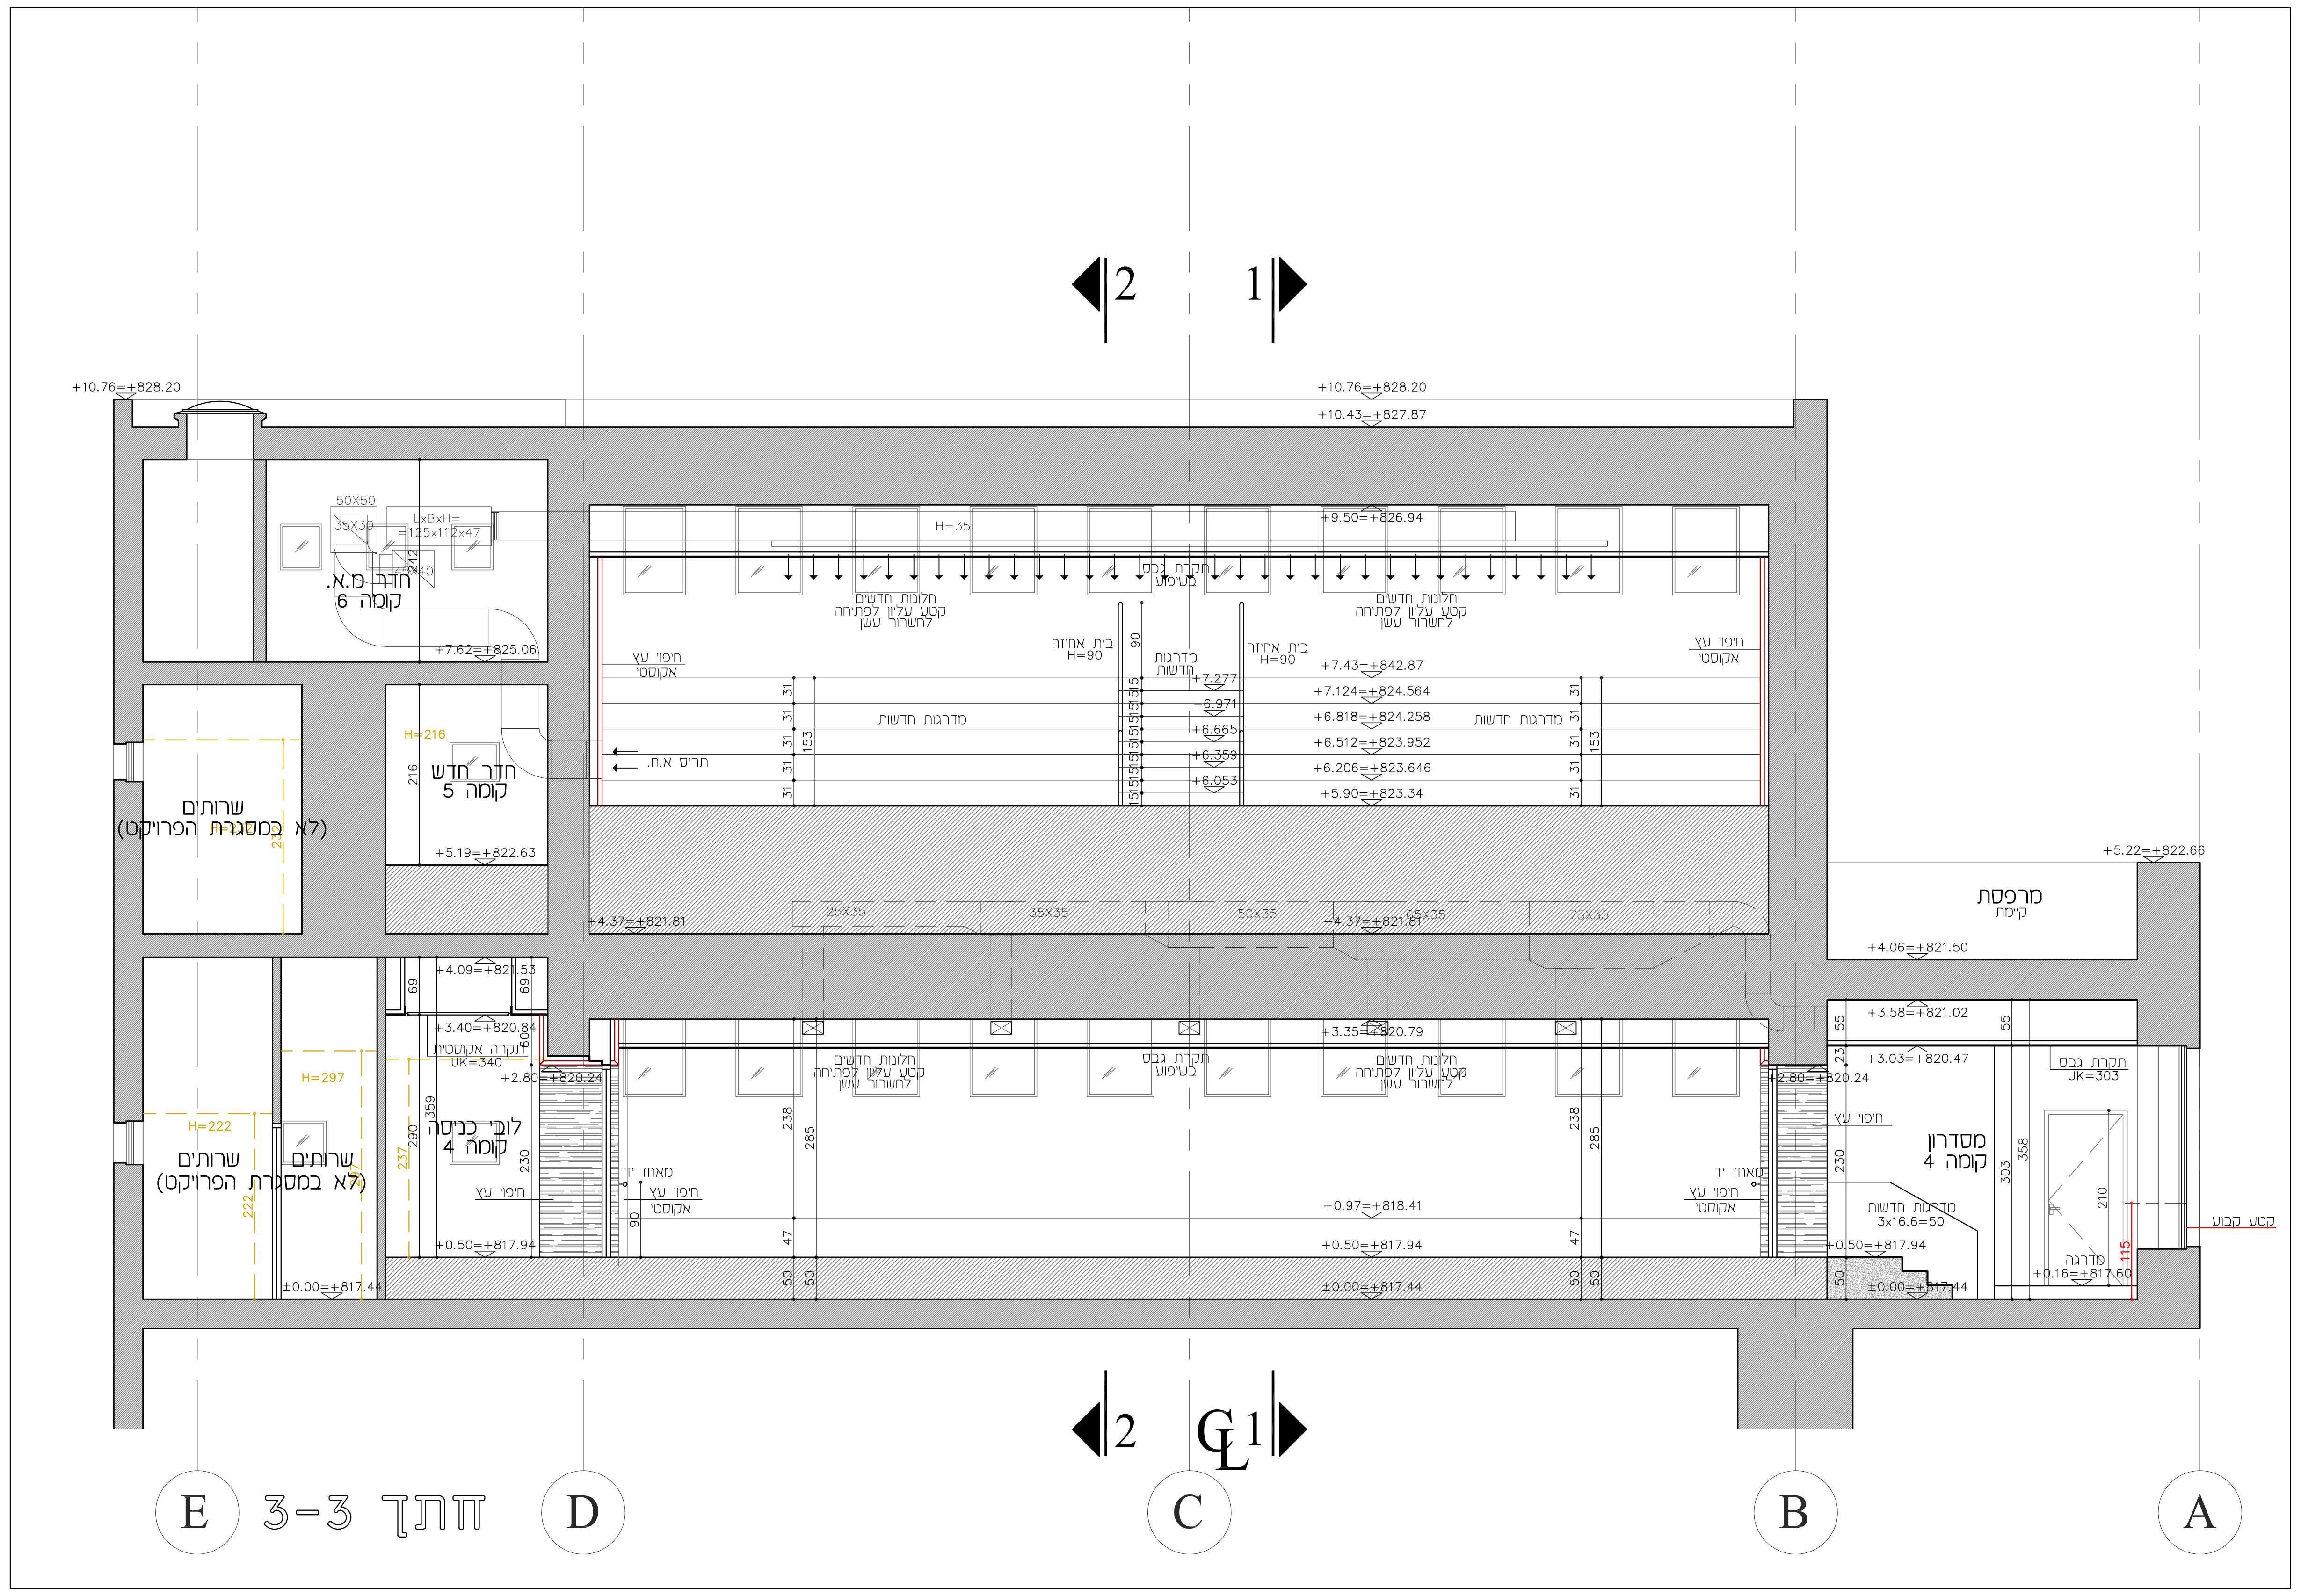

חתך 3-3
E
D
C
B
A
2
1
+10.76=+828.20
+10.43=+827.87
חדר מ.א.
קומה 6
+7.62=+825.06
חדר חדש
קומה 5
H=216
+5.19=+822.63
שרותים
(לא במסגרת הפרויקט)
H=222
H=297
+4.09=+821.53
+3.40=+820.84
תקרה אקוסטית
UK=340
+2.80=+820.24
לובי כניסה
קומה 4
חיפוי עץ
+0.50=+817.94
±0.00=+817.44
+9.50=+826.94
חלונות חדשים
+7.43=+842.87
מדרגות חדשות
+4.37=+821.81
+0.97=+818.41
מרפסת
קיימת
+5.22=+822.66
+4.06=+821.50
+3.58=+821.02
+3.03=+820.47
תקרת גבס
UK=303
מסדרון
קומה 4
מדרגות חדשות
3x16.6=50
מדרגה
+0.16=+817.60
קטע קבוע

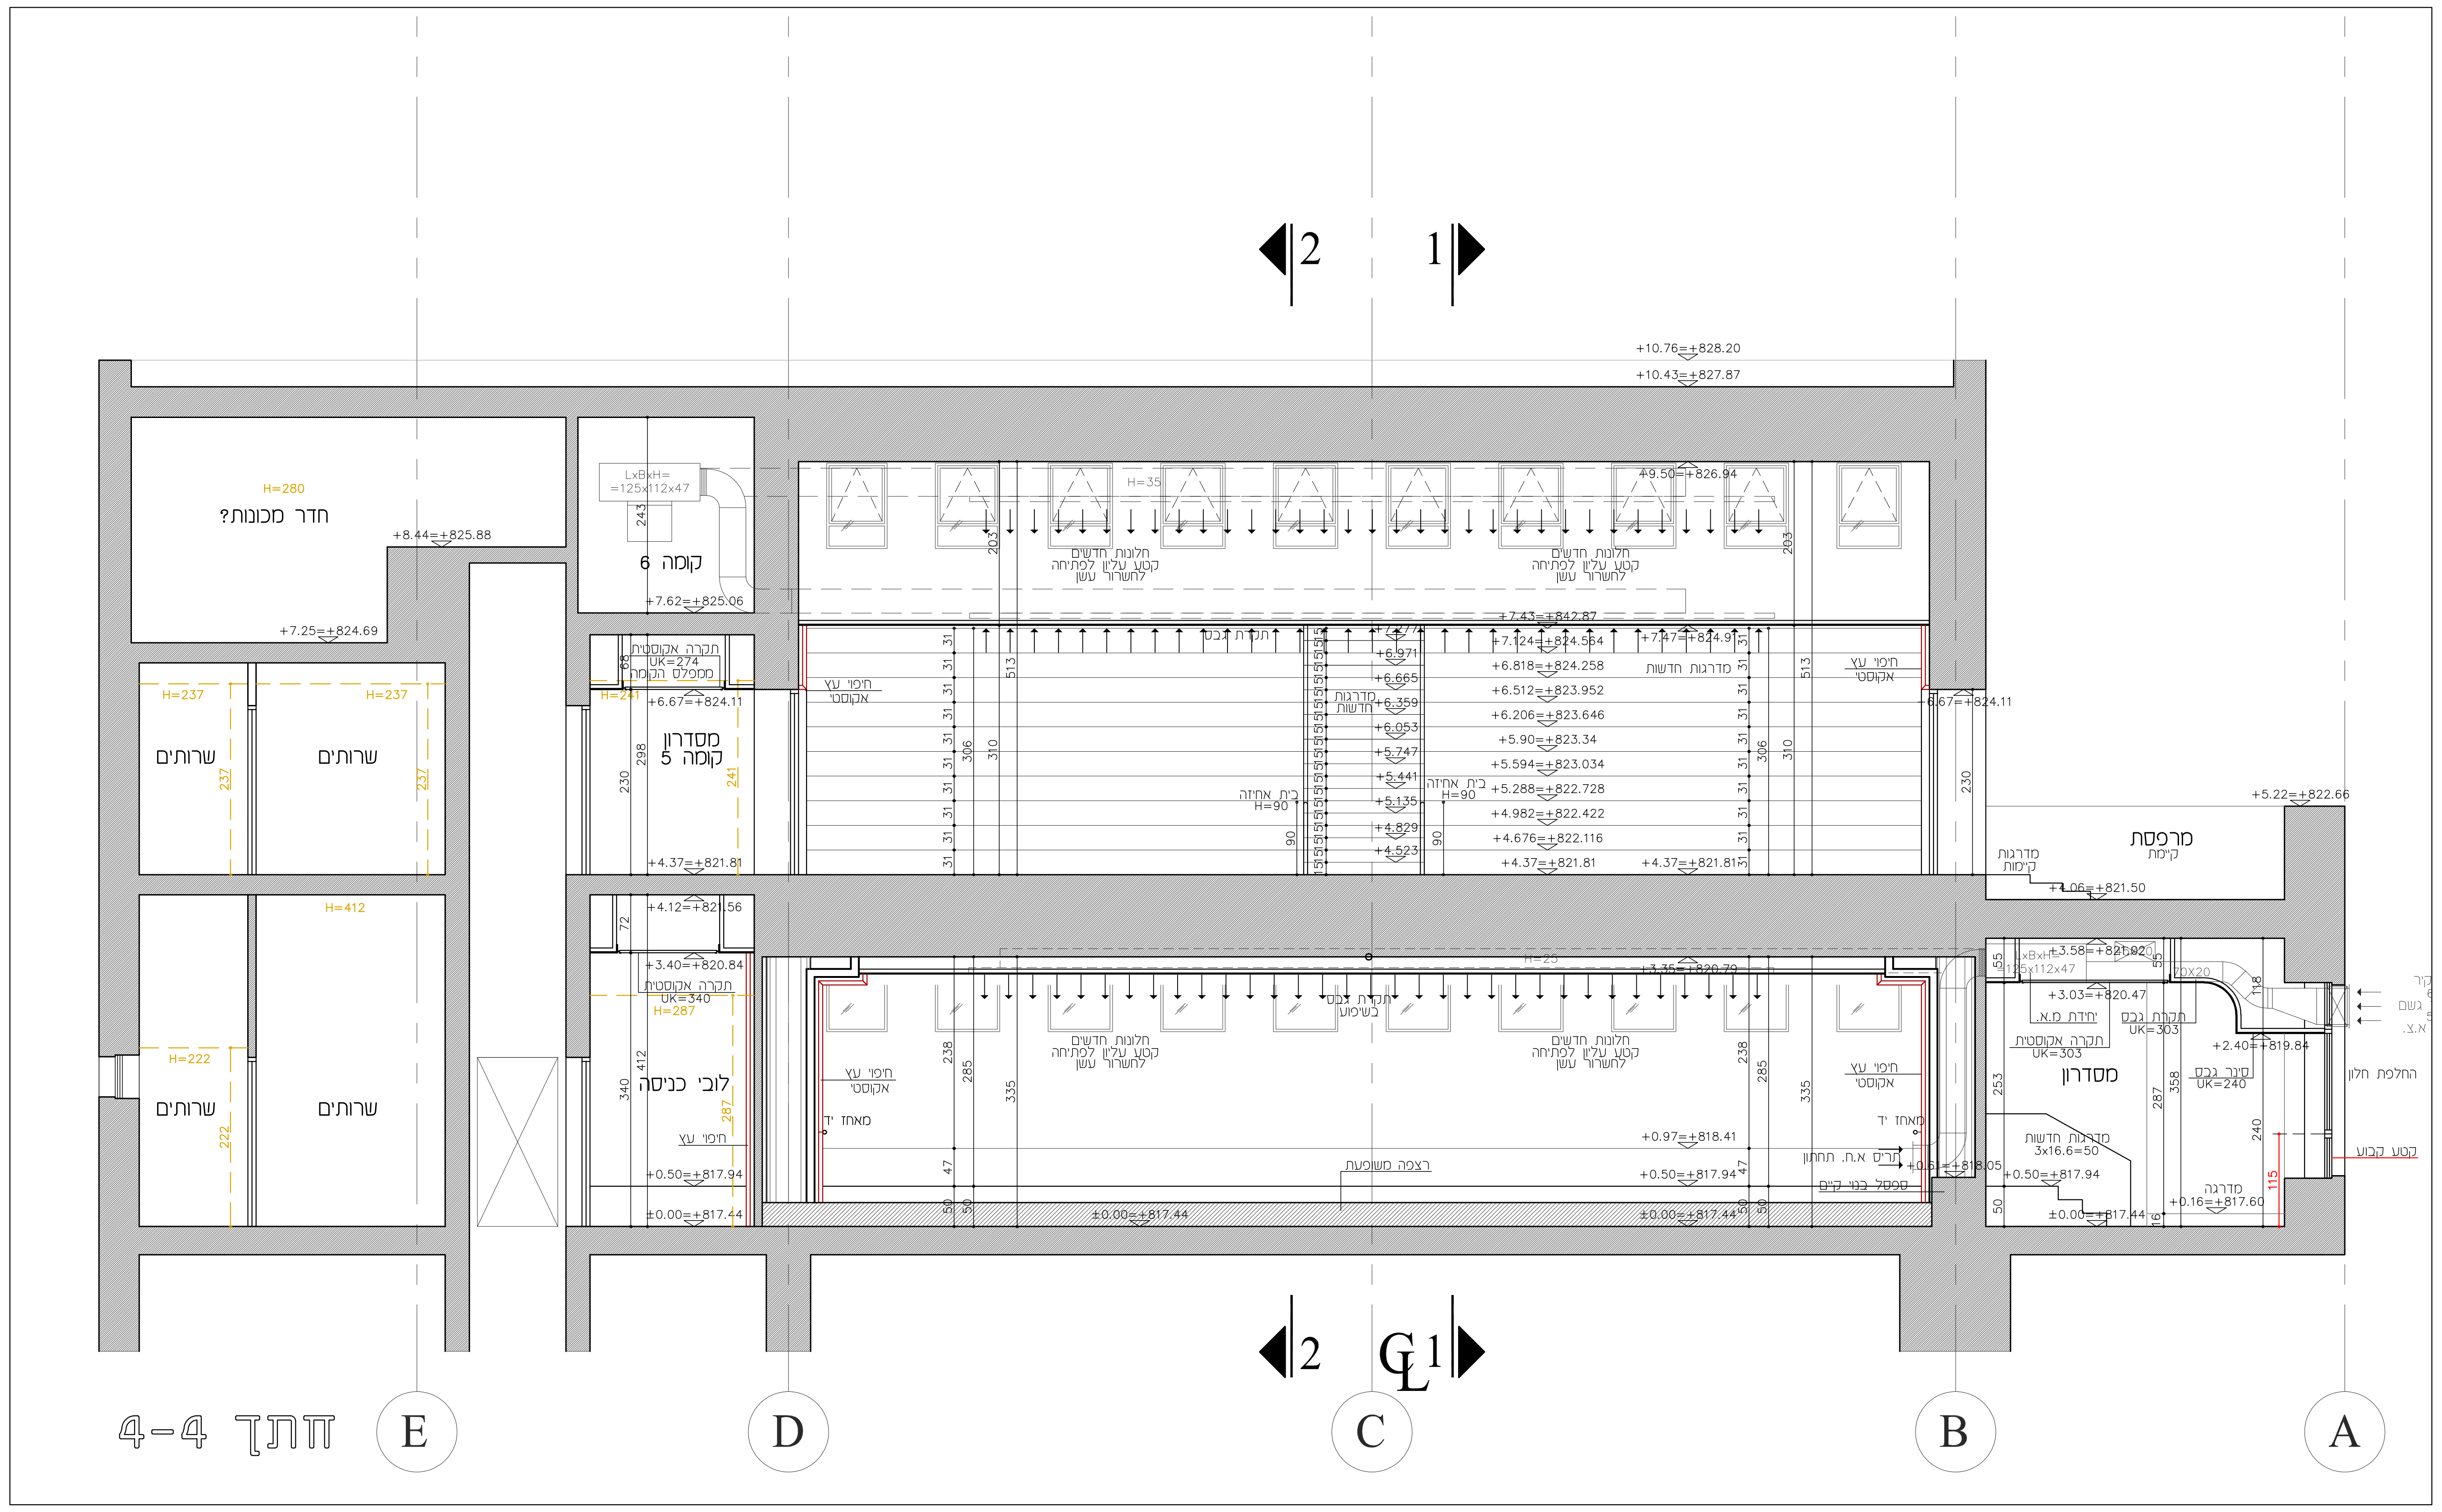

חתך 4-4
E
D
C
B
A
2
1
+10.76=+828.20
+10.43=+827.87
H=280
חדר מכונות?
+8.44=+825.88
+7.25=+824.69
קומה 6
+7.62=+825.06
תקרה אקוסטית
UK=274
ממפלס הקומה
+6.67=+824.11
מסדרון
קומה 5
H=241
+4.37=+821.81
שרותים
H=237
H=222
H=412
+4.12=+821.56
+3.40=+820.84
תקרה אקוסטית
UK=340
H=287
לובי כניסה
חיפוי עץ
+0.50=+817.94
±0.00=+817.44
+9.50=+826.94
חלונות חדשים
מדרגות חדשות
רצפה משופעת
מרפסת
קיימת
+5.22=+822.66
+4.06=+821.50
מסדרון
+0.16=+817.60
החלפת חלון

חתכים 3-3, 4-4,
7-7

תכנית

מס.גליון
41

אודיטוריום
היכל שלמה
ירושלים

פרויקט

מס.פרוייקט
644

המבצע אחראי למידות ולהתאמתן במקום- בכל
מקרה של ספק יש לפנות ישירות לאדריכל
התכניות הן רכוש הבלעדי של המתכנן ואין
לעשות בהן שמוש ללא רשותו - חמרי גמר
ואביזרי פרזול יורכבו בבניין רק לאחר אישור
דוגמא ע"י האדריכל - אין למדוד בתכנית

עיון	אישור	מכרז	בצוע
		●	

בדק	
ויוי	
שרטט	
קרינה	

קנ"מ 1:50

שם הקובץ
Plan 5

תאריך 11.05.20

מהדורה 3

ויוי אסטרינסקי · אדריכלות · עיצוב פנים
Vivi Astrinsky·Architecture·Interior Design
מרכז גירון · ז'בוטינסקי 3 · קומה 2 · רעננה · 43363
טל. 09-7483236 · פקס. 09-7483272
office@viviarch.co.il · www.viviarch.co.il
מתכנן