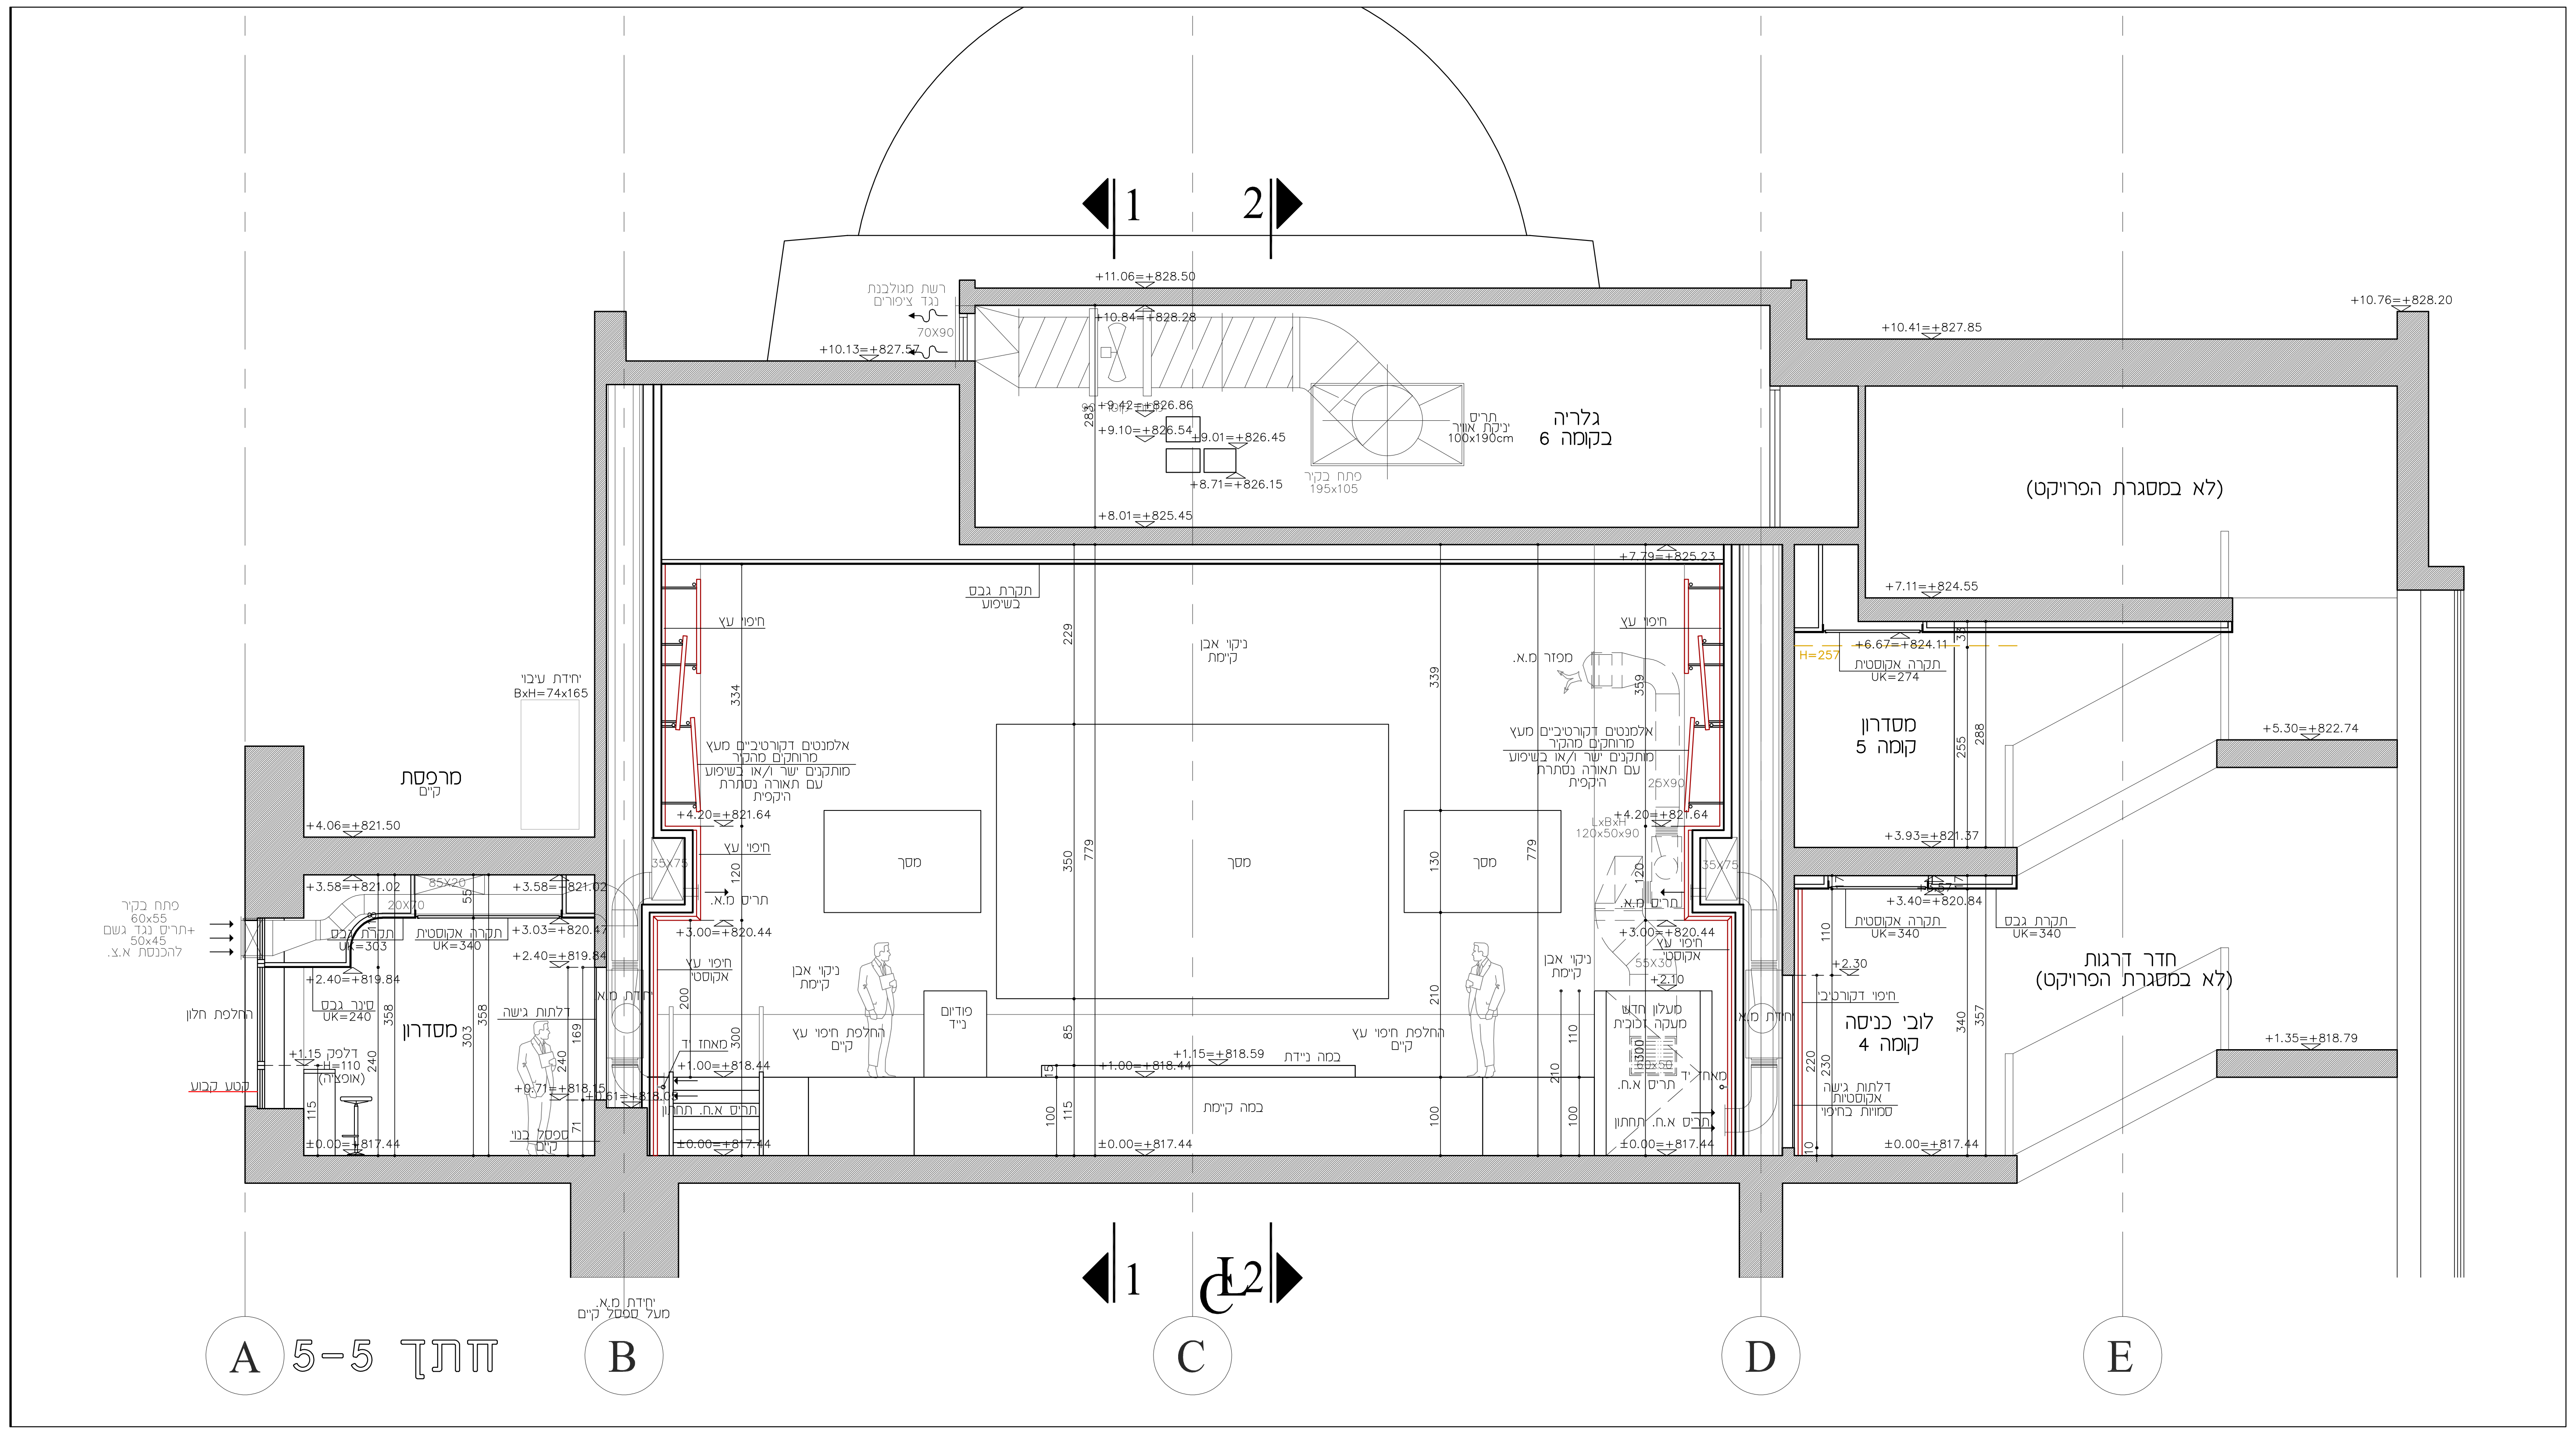
חתך 5-5
A
B
C
D
E
1
2
גלריה
בקומה 6
(לא במסגרת הפרויקט)
רשת מגולבנת
נגד ציפורים
70X90
תריס
יניקת אוויר
100x190cm
פתח בקיר
195x105
+11.06=+828.50
+10.84=+828.28
+10.13=+827.57
+9.42=+826.86
+9.10=+826.54
+9.01=+826.45
+8.71=+826.15
+8.01=+825.45
+10.41=+827.85
+10.76=+828.20
+7.79=+825.23
+7.11=+824.55
+6.67=+824.11
H=257
תקרה אקוסטית
UK=274
מסדרון
קומה 5
+5.30=+822.74
+3.93=+821.37
+3.40=+820.84
תקרה אקוסטית
UK=340
תקרת גבס
UK=340
חדר דרגות
(לא במסגרת הפרויקט)
+1.35=+818.79
לובי כניסה
קומה 4
חיפוי דקורטיבי
דלתות גישה
אקוסטיות
סמויות בחיפוי
±0.00=+817.44
תקרת גבס
בשיפוע
חיפוי עץ
ניקוי אבן
קיימת
מפזר מ.א.
אלמנטים דקורטיביים מעץ
מרוחקים מהקיר
מותקנים ישר ו/או בשיפוע
עם תאורה נסתרת
היקפית
+4.20=+821.64
LxBxH
120x50x90
מסך
תריס מ.א.
+3.00=+820.44
חיפוי עץ
אקוסטי
55X30
+2.10
+2.30
מעלון חדש
מעקה זכוכית
מאחז יד
תריס א.ח.
תריס א.ח. תחתון
יחידת מ.א
פודיום
נייד
החלפת חיפוי עץ
קיים
+1.15=+818.59
+1.00=+818.44
במה ניידת
במה קיימת
מרפסת
קיים
+4.06=+821.50
יחידת עיבוי
BxH=74x165
+3.58=+821.02
85X20
20X70
תקרת גבס
UK=303
תקרה אקוסטית
UK=340
+3.03=+820.47
+2.40=+819.84
סינר גבס
UK=240
מסדרון
דלתות גישה
דלפק +1.15
H=110
(אופציה)
+0.71=+818.15
+0.61=+818.05
ספסל בנוי
קיים
פתח בקיר
60x55
+תריס נגד גשם
50x45
להכנסת א.צ.
החלפת חלון
קטע קבוע
35X75
יחידת מ.א.
מעל ספסל קיים


חתך 6-6
A
B
C
D
E
1
2
חלל בגובה כפול
+כיפה
טיח
+15.34=+832.78
+10.13=+827.57
+10.06=+827.50
+10.76=+828.20
+10.41=+827.85
+8.26=+825.70
+8.09=+825.53
+8.50=+825.94
תאורה
קרניז גבס
+7.69=+825.13
תקרת גבס
UK=769
ממפלס האולם
+7.79=+825.23
+7.47=+824.91
תקרת גבס
UK=747
ממפלס האולם
תקרת גבס
בשיפוע
חיפוי עץ
תאורה לבמה
מפזר מ.א.
אלמנטים דקורטיביים מעץ
מרוחקים מהקיר
מותקנים ישר ו/או בשיפוע
עם תאורה נסתרת
היקפית
ניקוי אבן
קיימת
+4.20=+821.64
מסך
תריס מ.א.
+3.00=+820.44
חיפוי עץ
אקוסטי
פודיום
נייד
החלפת חיפוי עץ
קיים
+1.15=+818.59
+1.00=+818.44
במה ניידת
במה קיימת
±0.00=+817.44
מאחז יד
תריס א.ח.
תריס א.ח. תחתון
מעלון חדש
מעקה זכוכית
יחידת מ.א
ארון חשמל
חדש
מרפסת
קיים
+4.06=+821.50
יחידת עיבוי
BxH=74x165
+3.58=+821.02
120x20
תקרת גבס
UK=303
תקרה אקוסטית
UK=340
+3.03=+820.47
+2.40=+819.84
מסדרון
דלפק +1.15
H=110
(אופציה)
ידית בהלה
+0.71=+818.15
+0.61=+818.05
ספסל בנוי
קיים
קטע קבוע
H=267
+6.67=+824.11
תקרה אקוסטית
UK=274
מסדרון
קומה 5
+3.93=+821.37
+3.40=+820.84
תקרה אקוסטית
UK=340
חיפוי דקורטיבי
לובי כניסה
קומה 4
דלתות גישה
סמויות בחיפוי
ח.מכונות
(לא במסגרת הפרויקט)
H=187
H=259
+7.98=+825.42
+7.26=+824.70
משרד
(לא במסגרת הפרויקט)
H=240
+4.12=+821.56
גג
+5.22=+822.66
כיתה
(לא במסגרת הפרויקט)
H=305
+0.02=+817.46

תאריך	מס'	שינוי	מזמין	מנהל פרויקט	מ.א.	חשמל	אינסטלציה	בטיחות
26.02.20	1	מהדורה לאישור	●	●	●	●	●	●
22.03.20		מהדורה לכמאי						
19.04.20	2	מהדורה לאישור	●	●	●	●	●	●
11.05.20	3	מהדורה למכרז	●	●	●	●	●	●

חתכים 5-5, 6-6
תכנית

מס.גליון
42

אודיטוריום
היכל שלמה
ירושלים
פרויקט

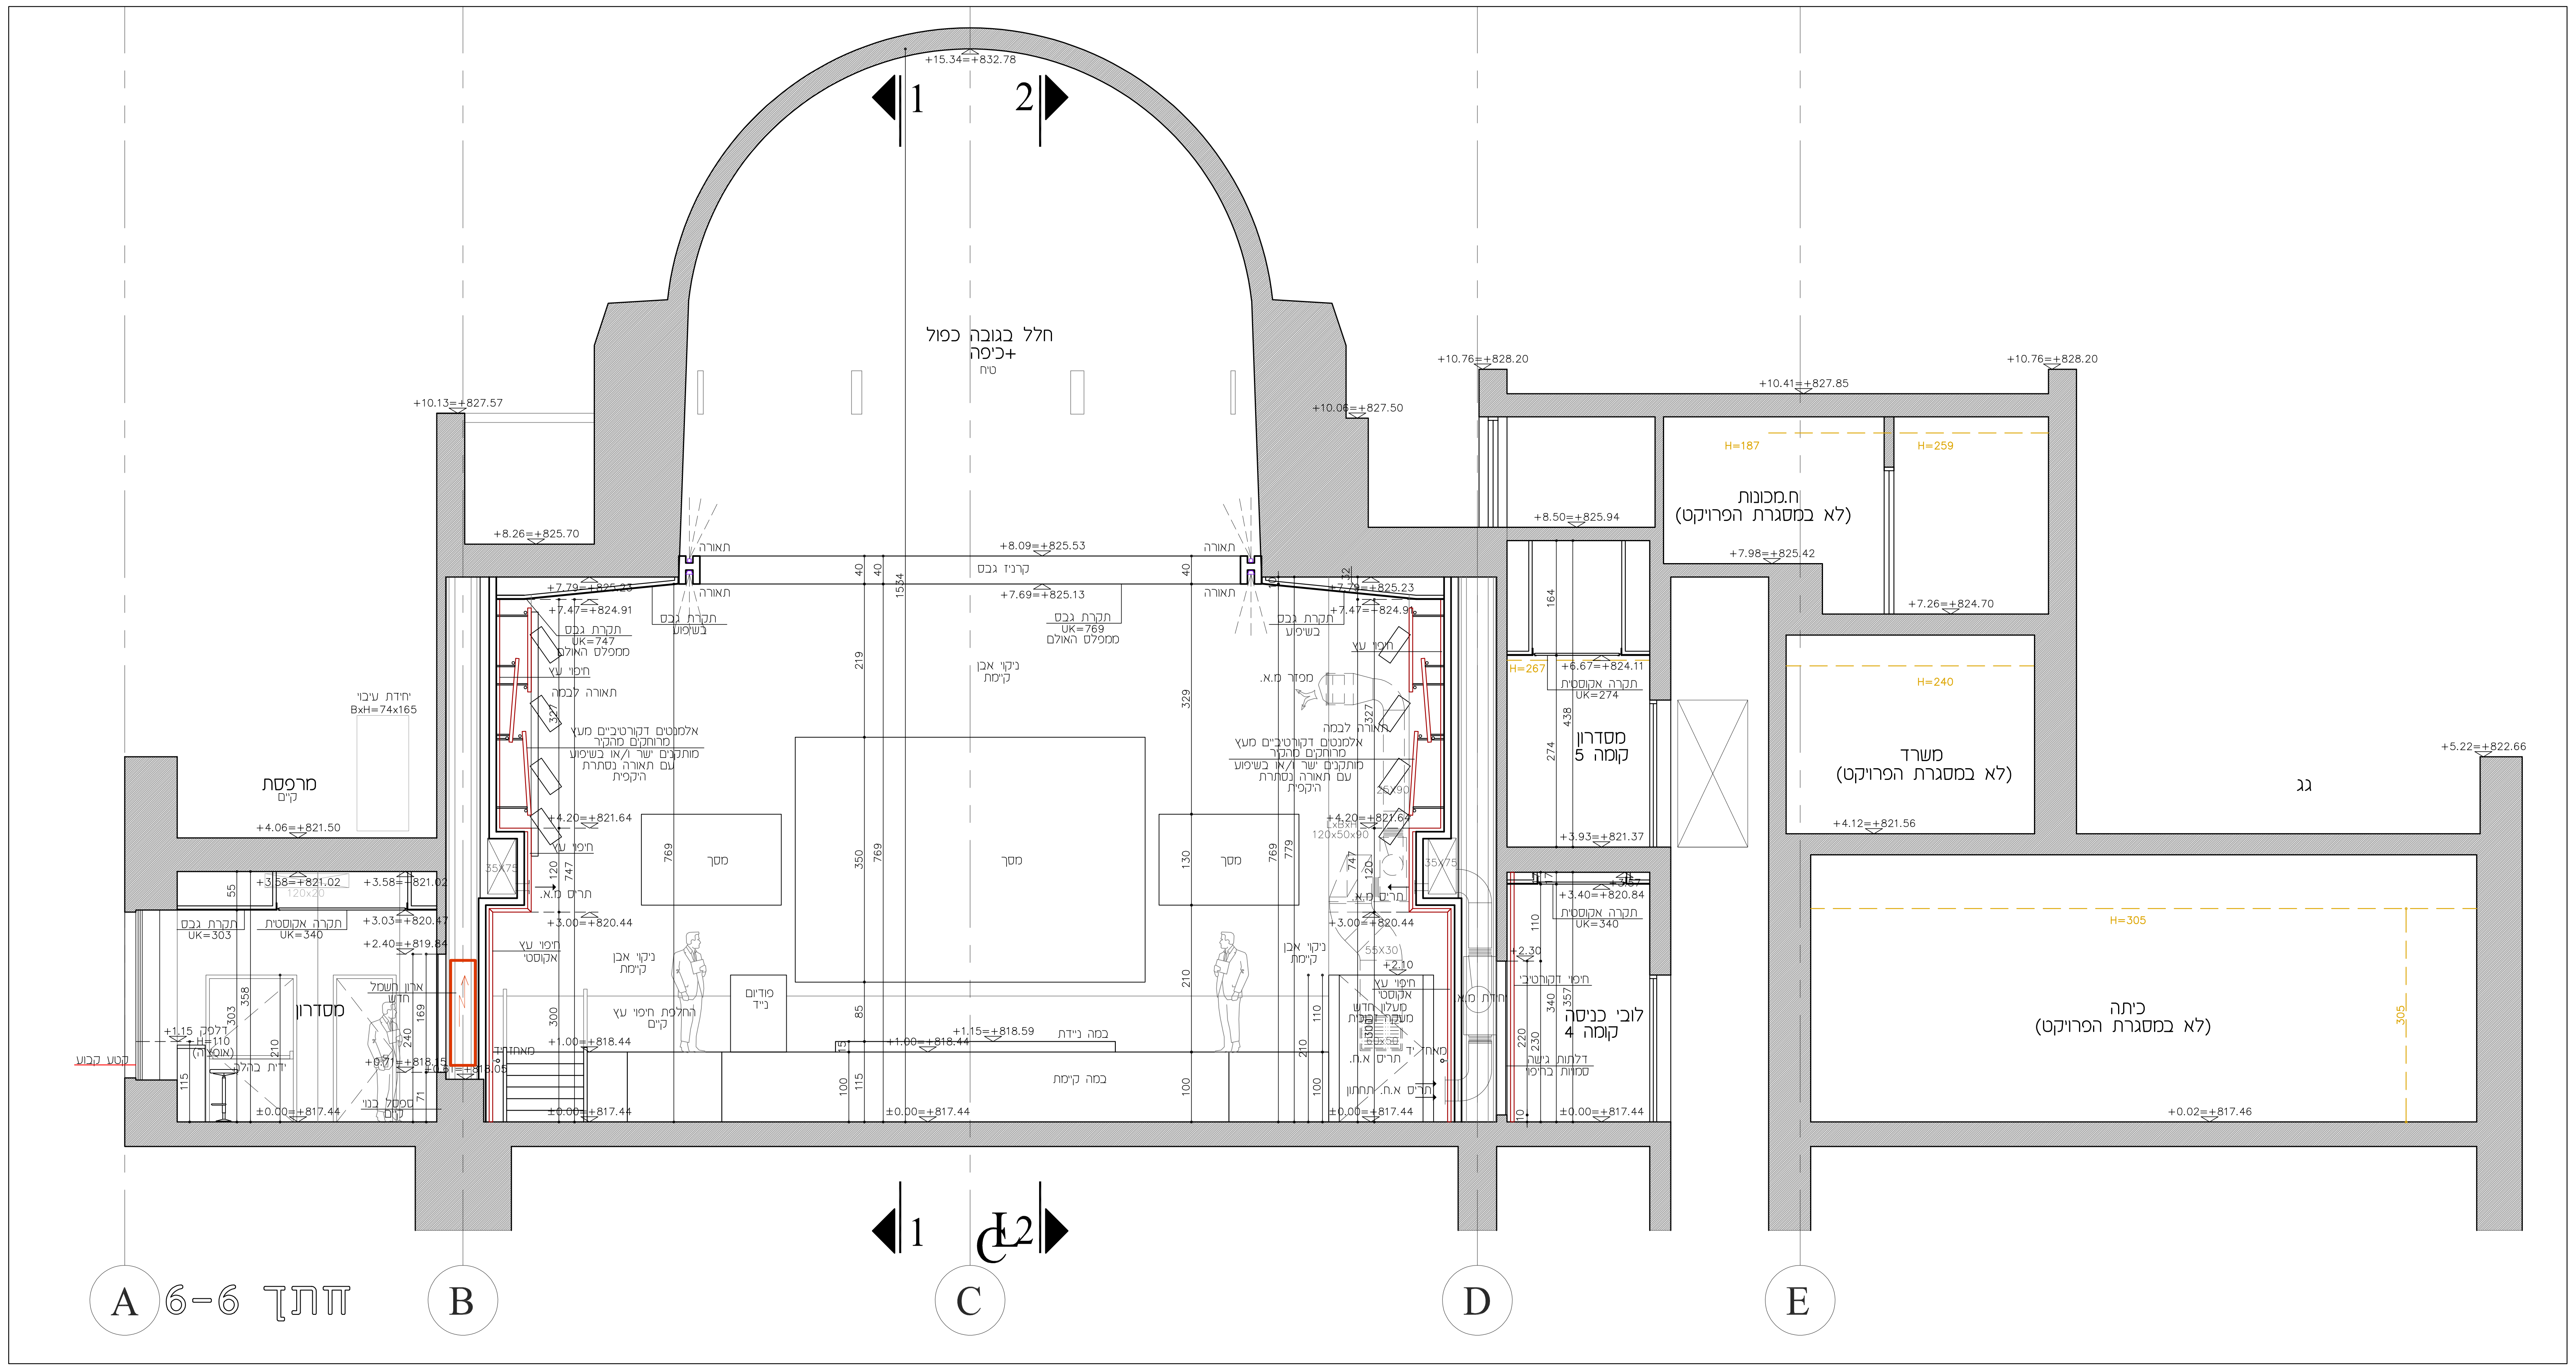מס.פרוייקט
644

המבצע אחראי למידות ולהתאמתן במקום- בכל
מקרה של ספק יש לפנות ישירות לאדריכל
התכניות הן רכושו הבלעדי של המתכנן ואין
לעשות בהן שמוש ללא רשותו - חמרי גמר
ואביזרי פרזול יורכבו בבניין רק לאחר אישור
דוגמא ע״י האדריכל - אין למדוד בתכנית

עיון	אישור	מכרז	בצוע
		●	

בדק
ויוי
שרטט
קרינה

קנ"מ 1:50
שם הקובץ
Plan 5

תאריך 11.05.20
מהדורה 3

ויוי אסטרינסקי · אדריכלות · עיצוב פנים
Vivi Astrinsky·Architecture·Interior Design
מרכז גירון · ז'בוטינסקי 3 · קומה 2 · רעננה · 43363
טל. 09-7483236 · פקס. 09-7483272
office@viviarch.co.il · www.viviarch.co.il
מתכנן