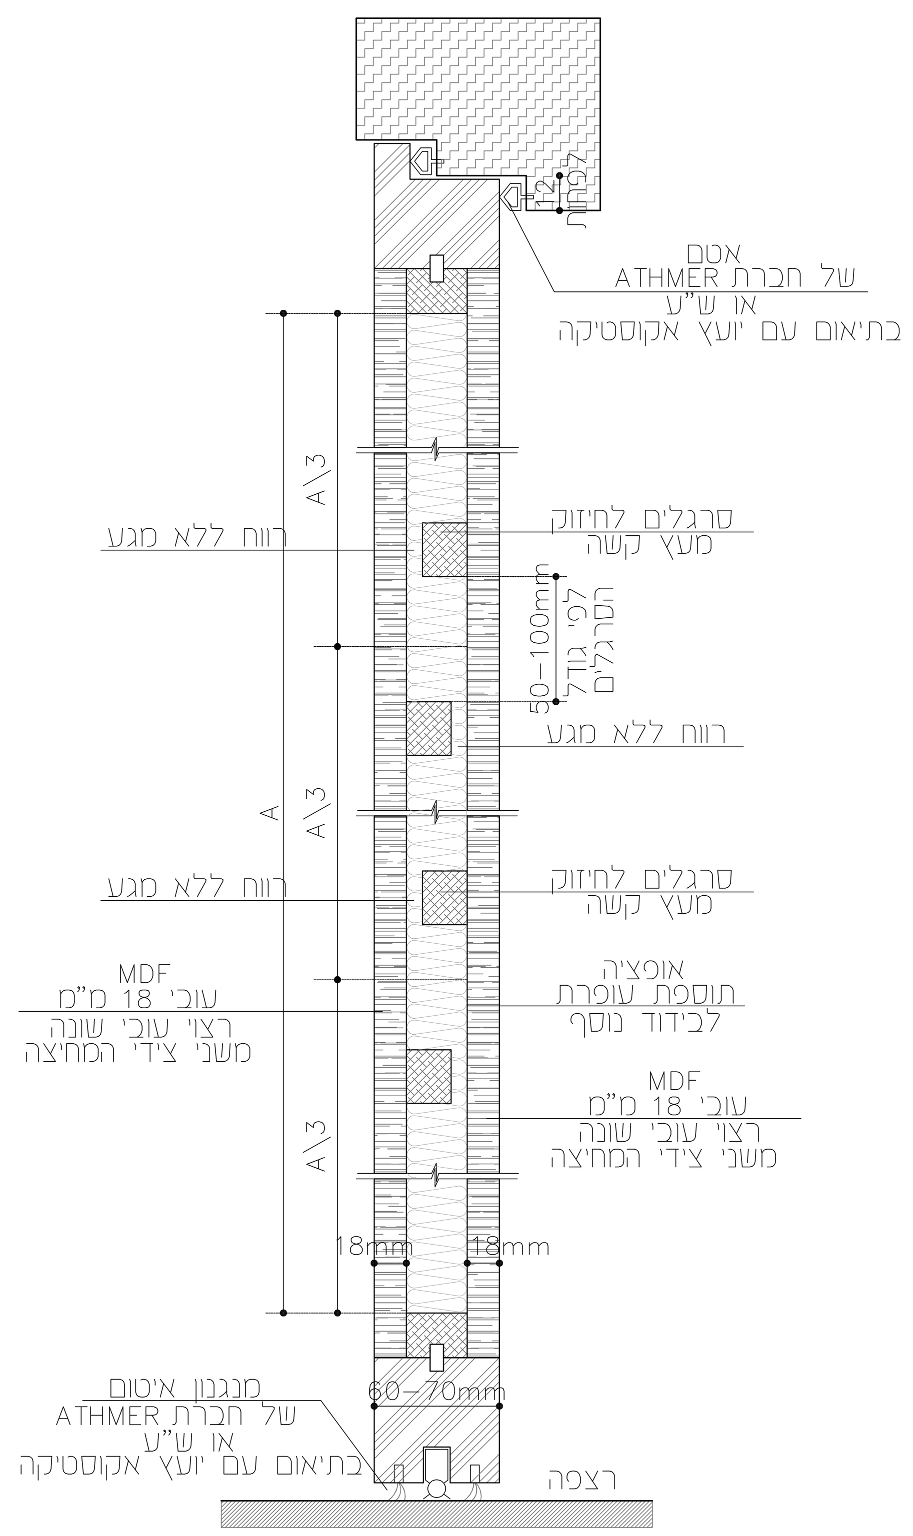

דלת אקוסטית-חתך עקרוני

פרט 8

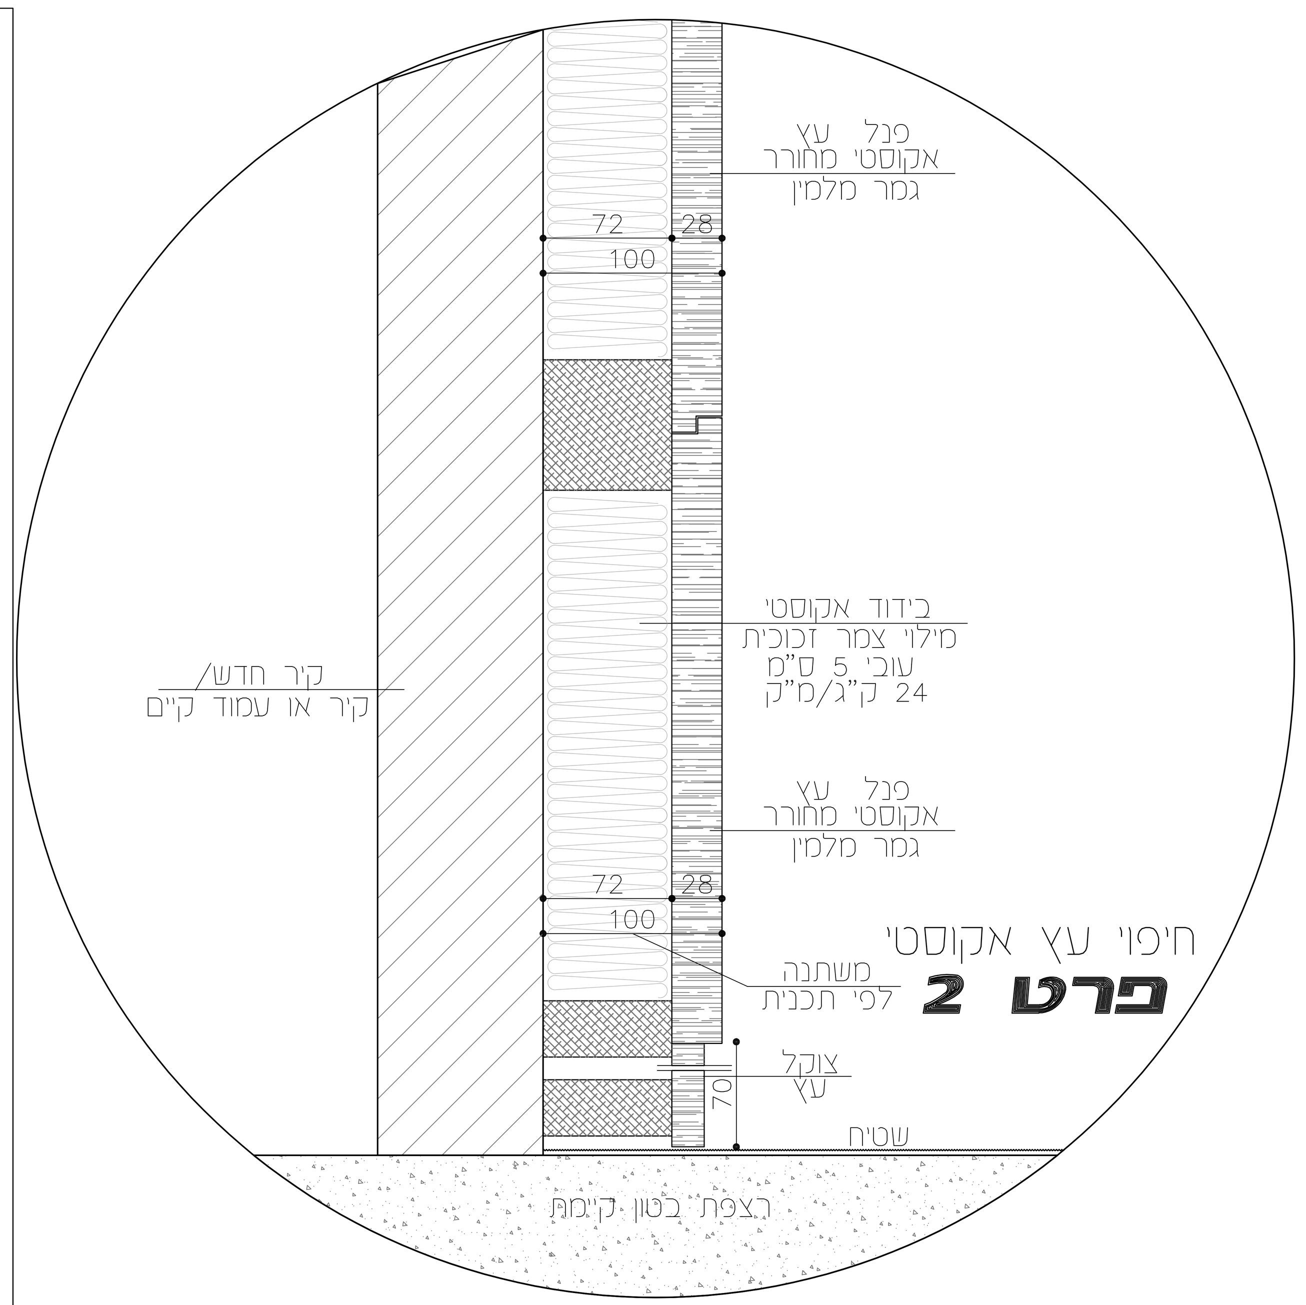

חיפוי עץ אקוסטי

פרט 2

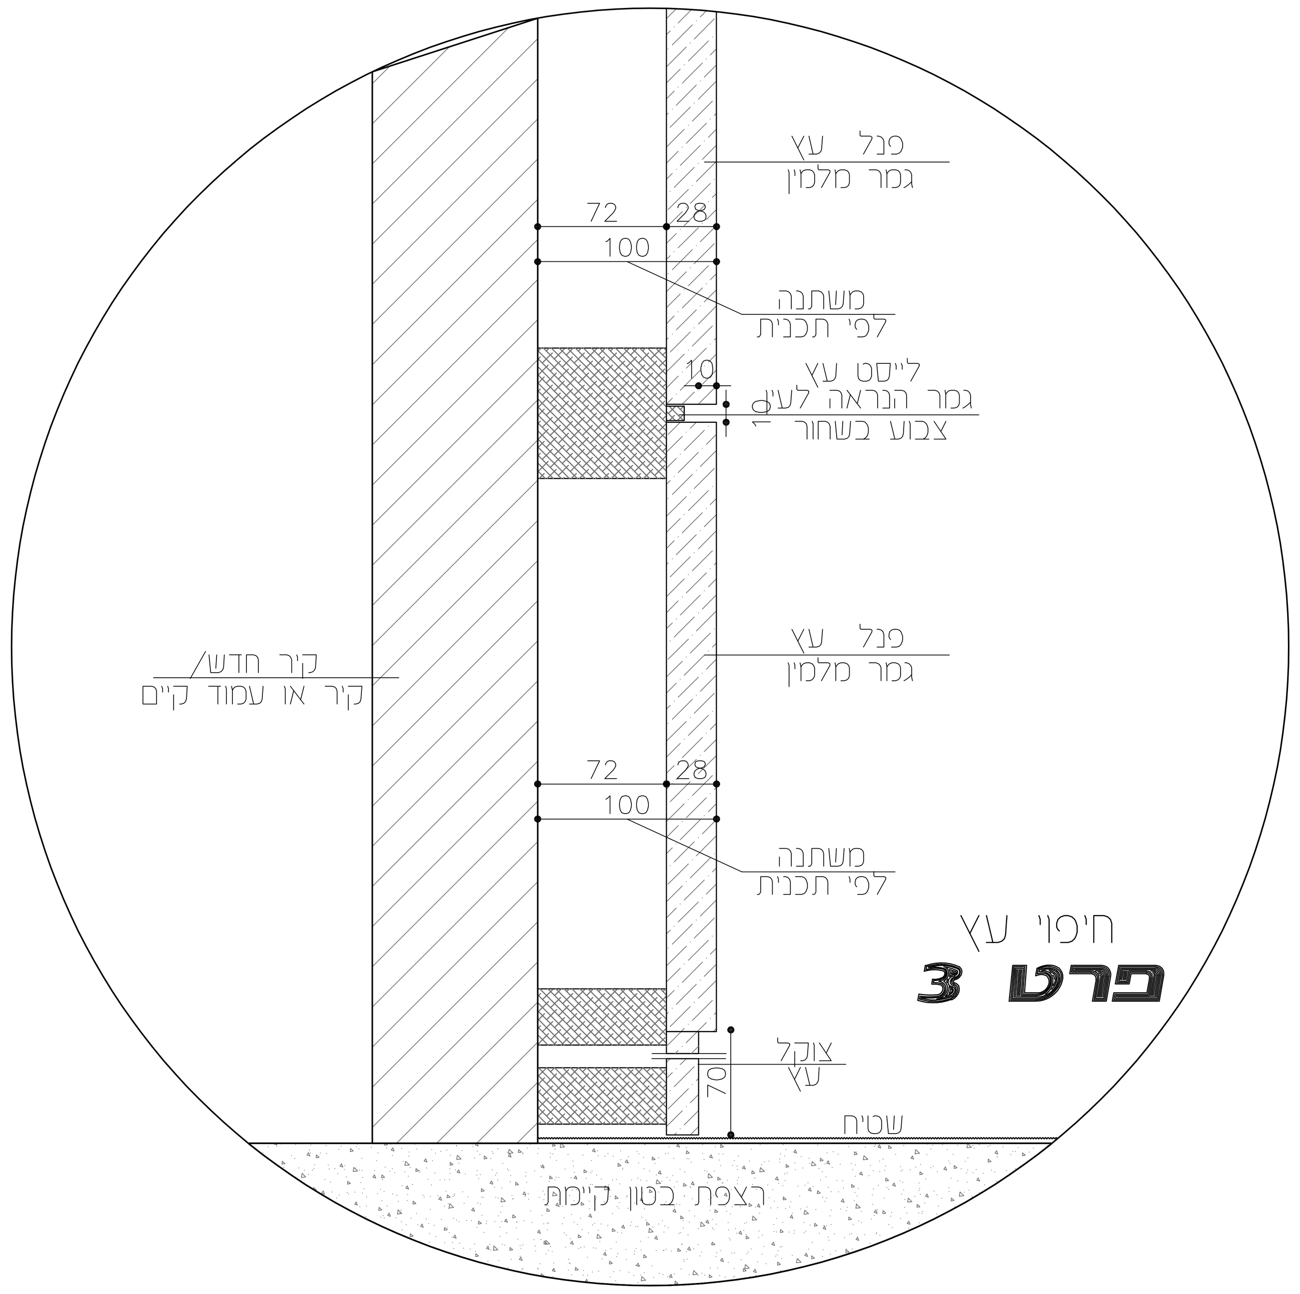

חיפוי עץ

פרט 3

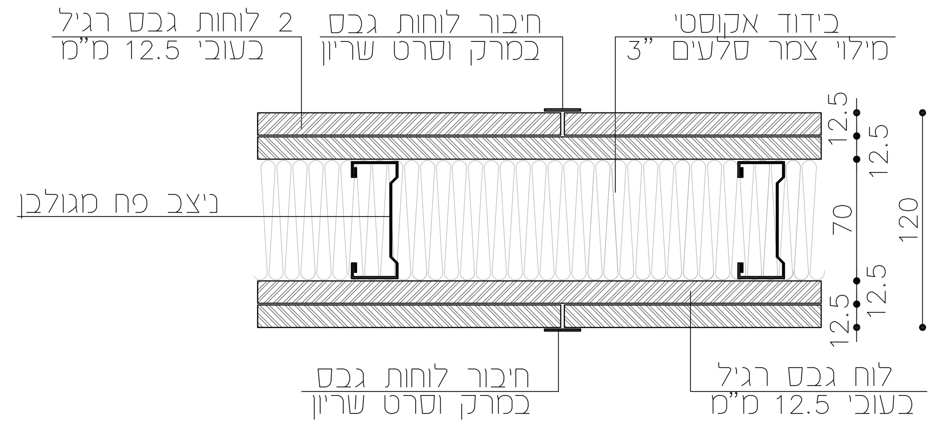

פרט קיר אקוסטי

פרט 1

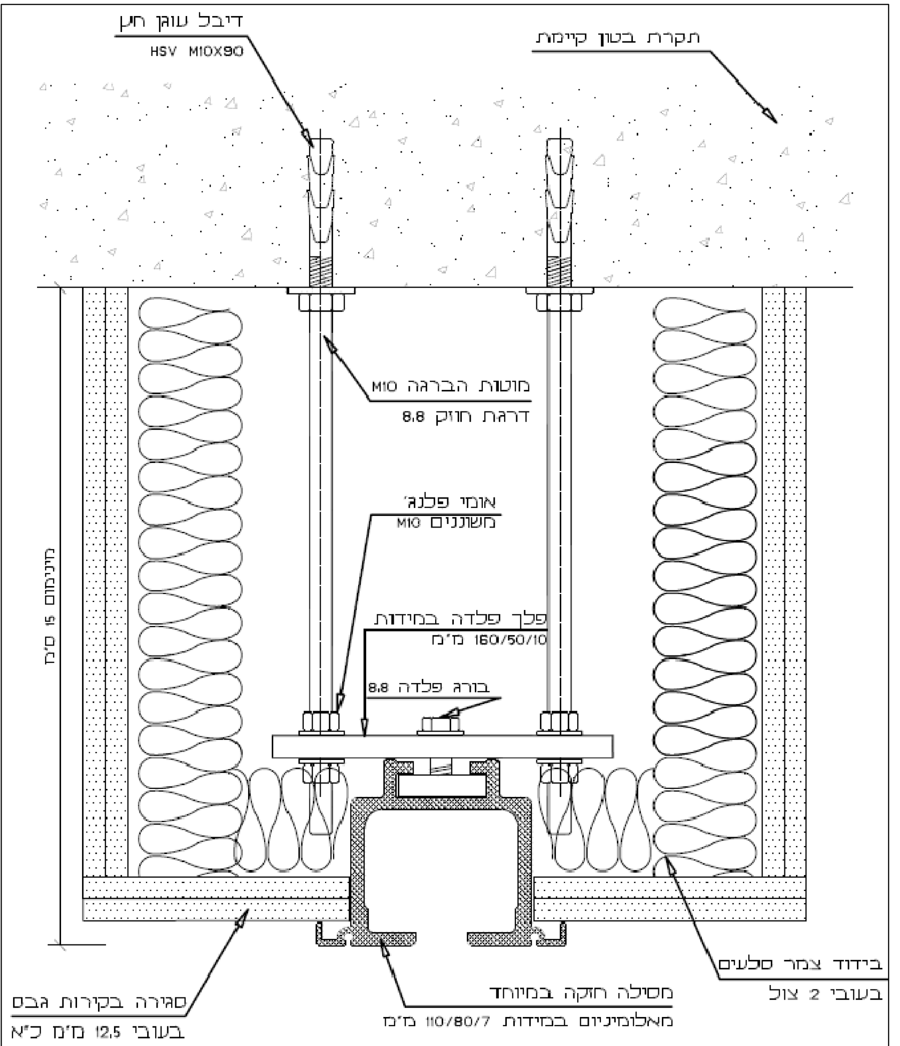

פרט סינר אקוסטי מעל מחיצה ניידת

פרט 7

תאריך	מס'	שינוי	מזמין	מנהל פרויקט	מ.א.	חשמל	תאורה	קונסטרוקציה	בטיחות
11.06.20	1	מהדורה למכרז	●	●	●	●	●	●	●

מס.גליון	פרטים
71	תכנית
מס.פרוייקט	אודיטוריום היכל שלמה ירושלים
644	פרויקט

המבצע אחראי למידות ולהתאמתן במקום- בכל מקרה של ספק יש לפנות ישירות לאדריכל
התכניות הן רכושו הבלעדי של המתכנן ואין לעשות בהן שמוש ללא רשותו - חמרי גמר ואביזרי פרזול יורכבו בבניין רק לאחר אישור דוגמא ע"י האדריכל - אין למדוד בתכנית

עיון	אישור	מכרז	בצוע
		●	

תאריך 11.06.20	קנ"מ 1:2.5,1:5 1:20,1:25	בדק: ויוי
מהדורה 1	שם הקובץ Pratim	שרטט: קרינה

צפון

ויוי אסטרינסקי · אדריכלות · עיצוב פנים
Vivi Astrinsky Architecture Interior Design
מרכז גירון · ז'בוטינסקי 3 · קומה 2 · רעננה · 43363
טל. 09-7483236 · פקס. 09-7483272
office@viviarch.co.il · www.viviarch.co.il