


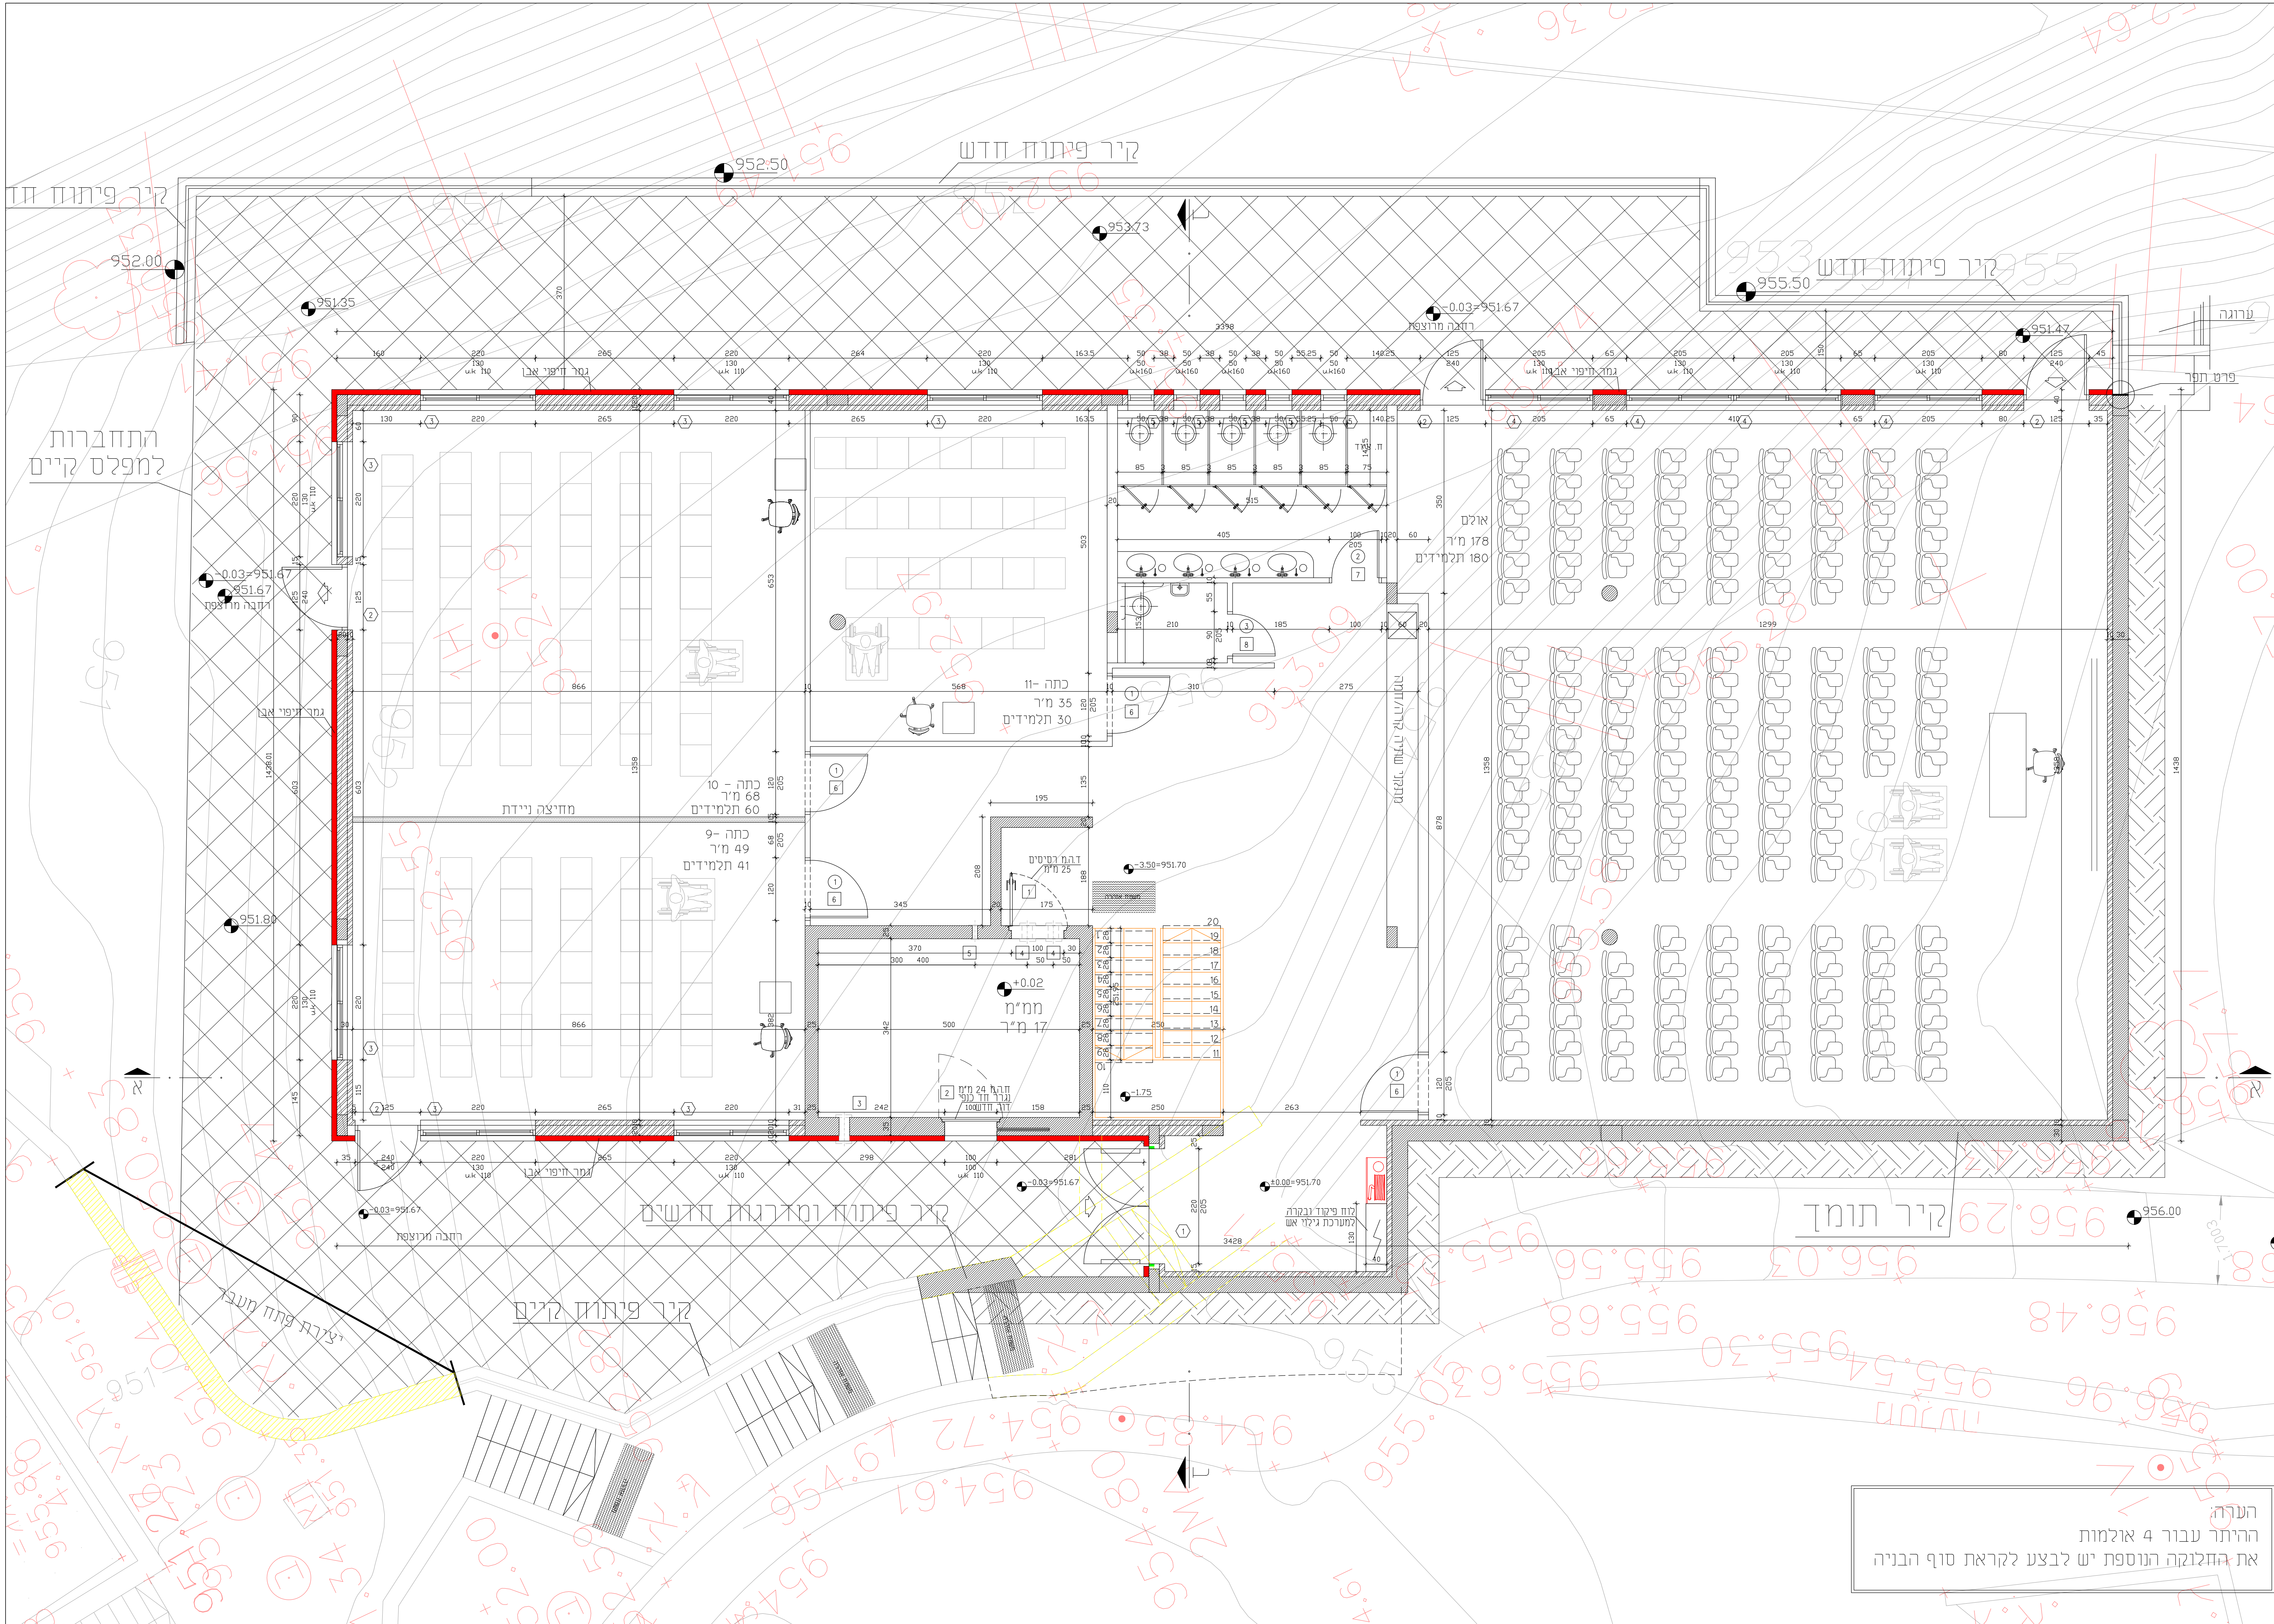

מספר	עדכון	תאריך
1	עדכון הערות בטיחות ונגישות	3.2.22
2	עדכון לביצוע	7.7.22
3		
4		
5		
6		
1	ניהול פרויקט חדש	20.11.22
1	מ.א. - בן צבי	19.9.22
1	איתן בסיס	28.8.22
1	מיכאל סקסנוב	17.8.22
1	מ.א. - בן צבי	3.8.22
1	ניהול פרויקט-יעקב וינברגר	7.7.22
1	יועצים-חשמל, מ.א.	3.2.22
1	משה מרציאנו, יעקב וינברגר	16.1.20
כמות	תפוצה	תאריך
